MONUMENTS DE L'ART BYZANTIN

PUBLIÉS SOUS LES AUSPICES
DU MINISTÈRE DE L'INSTRUCTION PUBLIQUE ET DES BEAUX-ARTS

III

LES ÉGLISES
DE
CONSTANTINOPLE


LES ÉGLISES
DE
CONSTANTINOPLE

PAR

JEAN EBERSOLT
DOCTEUR ÈS LETTRES
CHARGÉ DE MISSIONS SCIENTIFIQUES


ADOLPHE THIERS
ARCHITECTE, PRIX DU SALON
CHARGÉ DE MISSIONS SCIENTIFIQUES

ALBUM DES PLANCHES

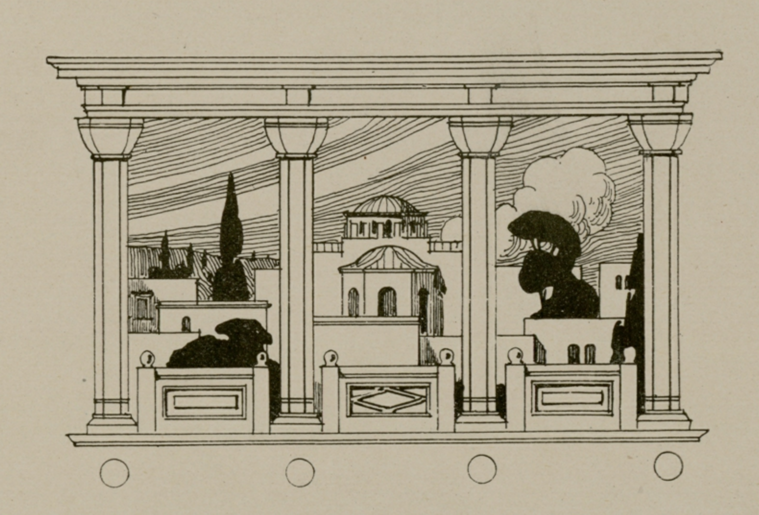



PARIS
ERNEST LEROUX, ÉDITEUR
28, RUE BONAPARTE, VIᴱ
—
1913




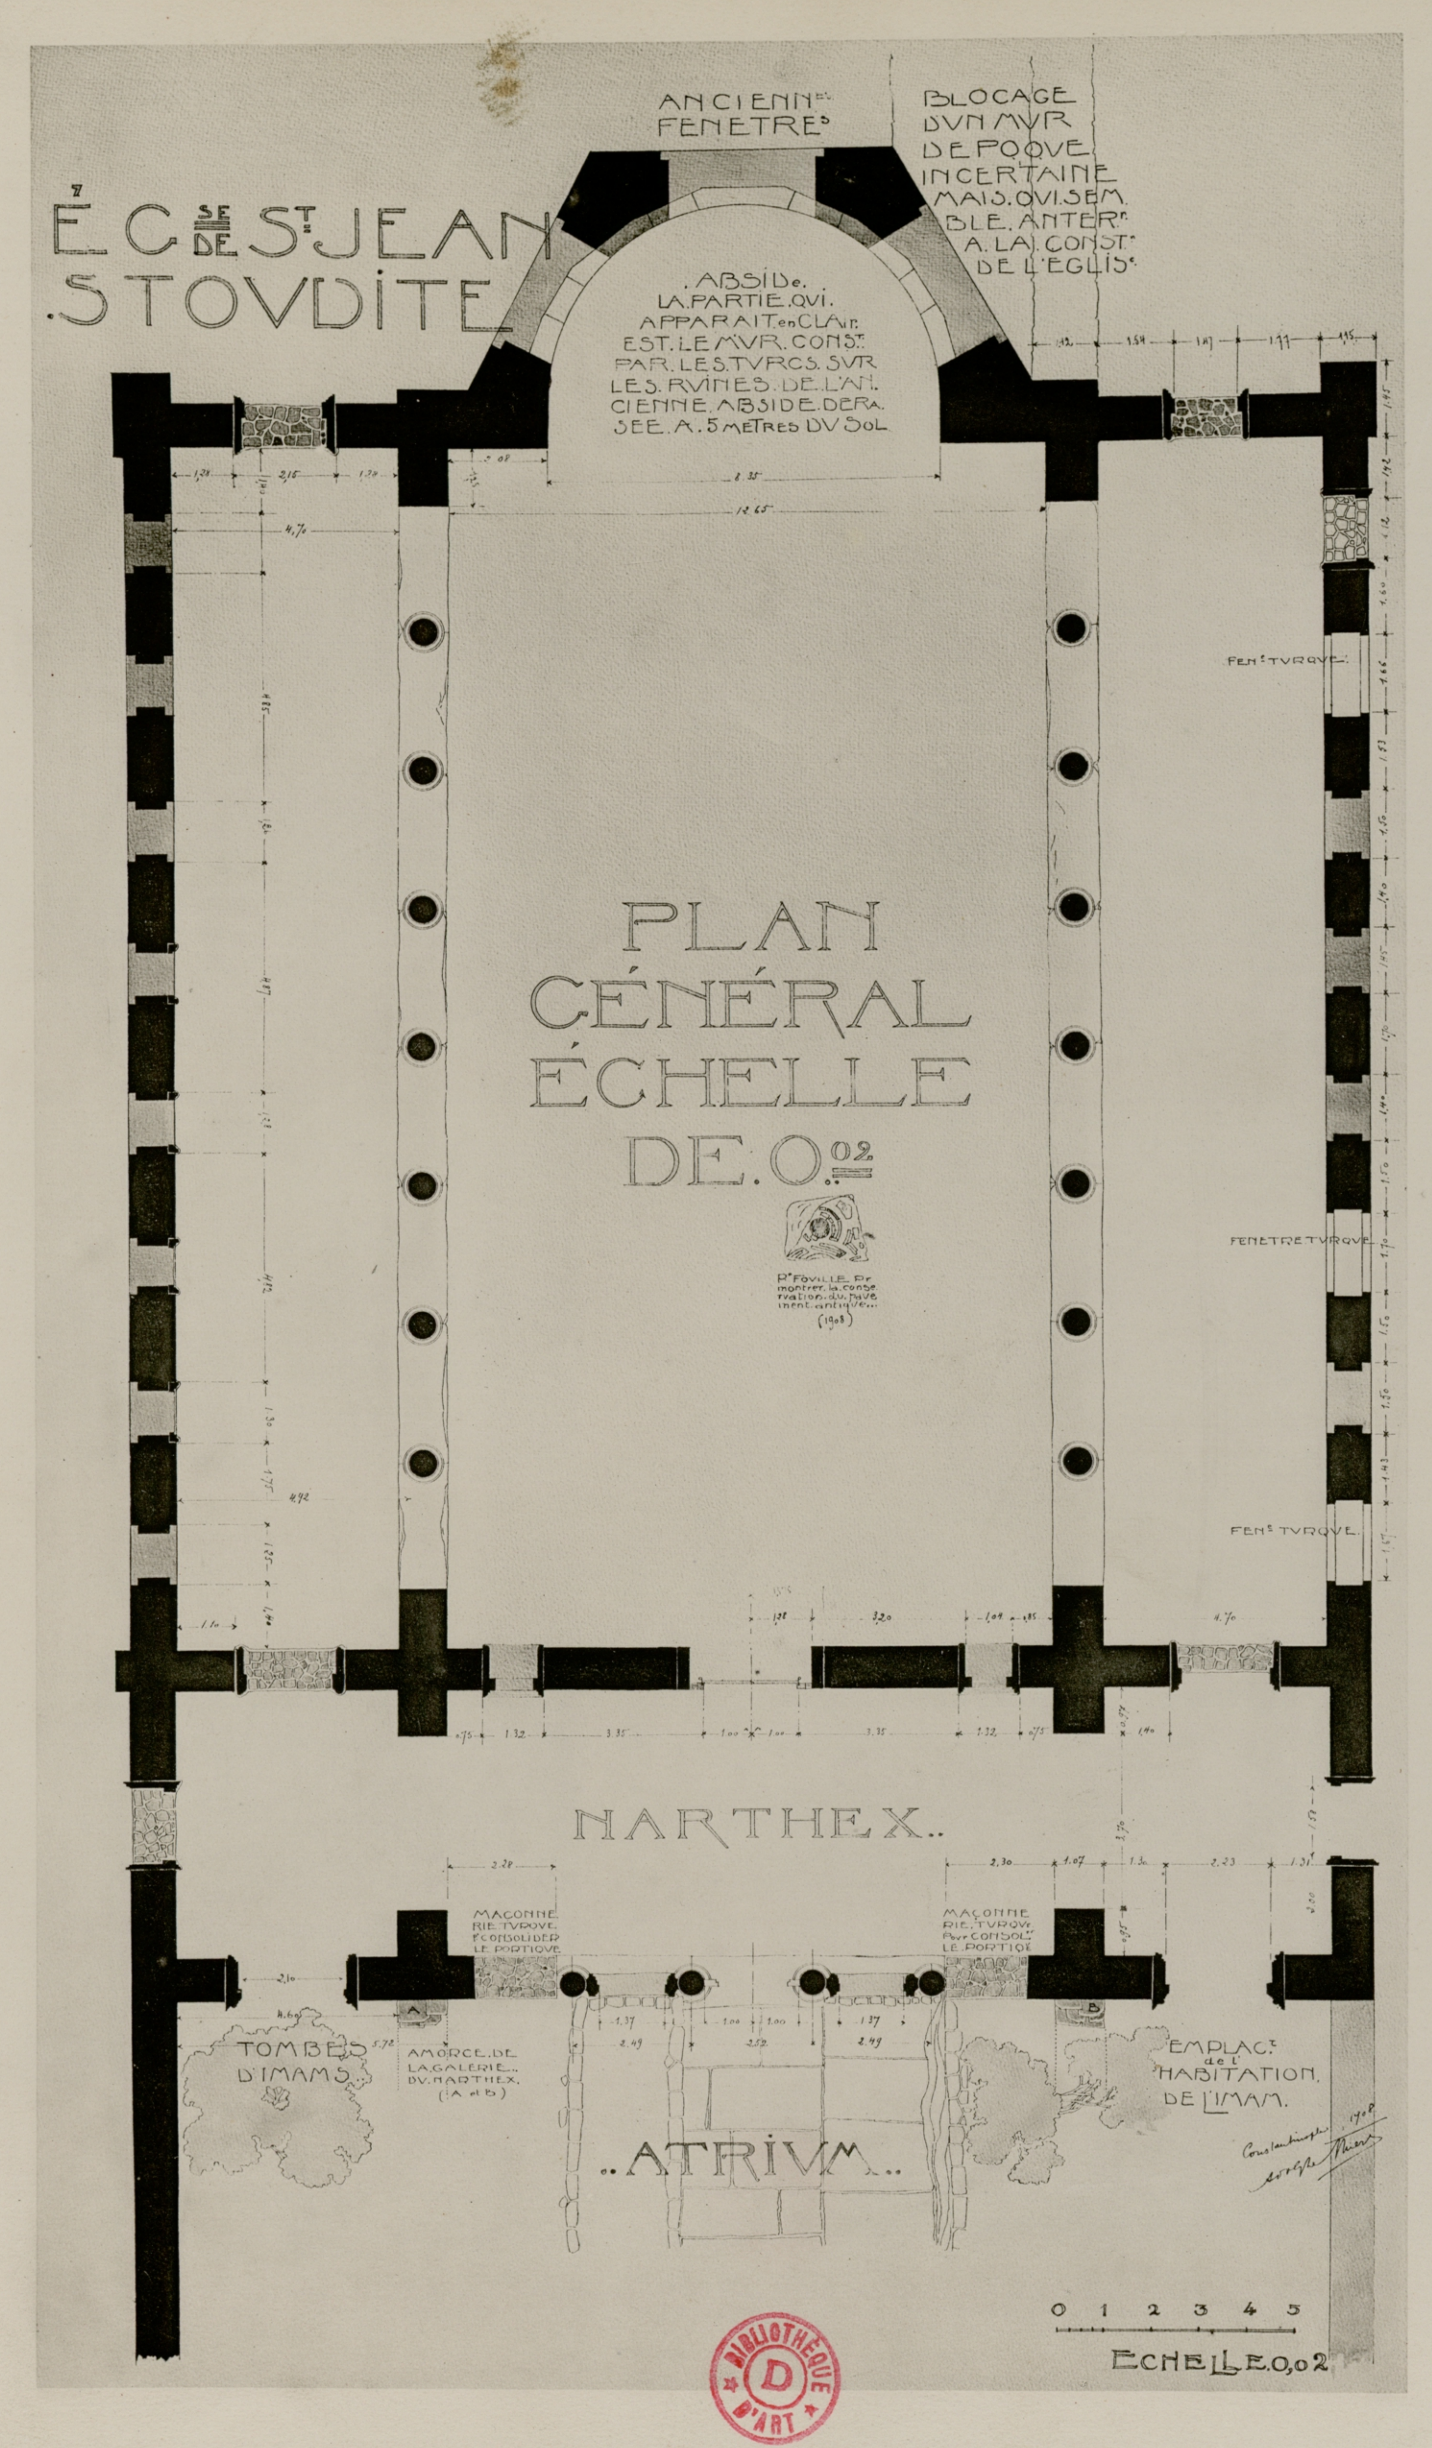


ÉGLISE DE SAINT-JEAN STOUDITE. PLAN DU REZ-DE-CHAUSSÉE.

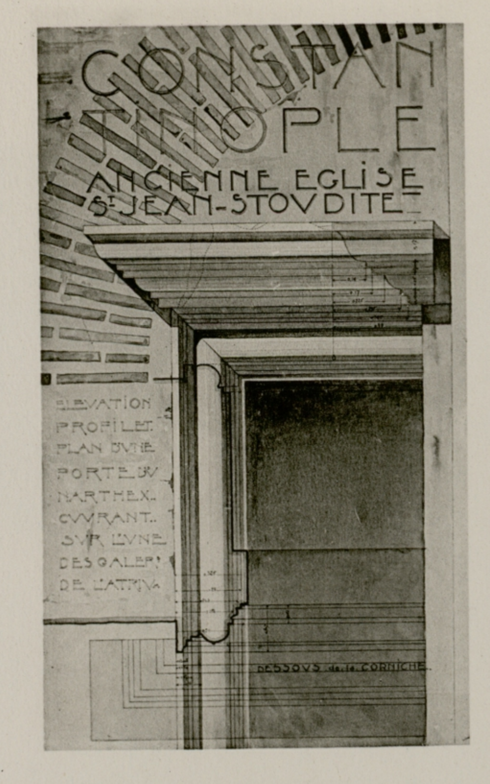

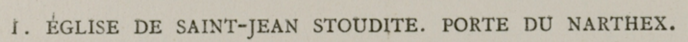
1. ÉGLISE DE SAINT-JEAN STOUDITE. PORTE DU NARTHEX.

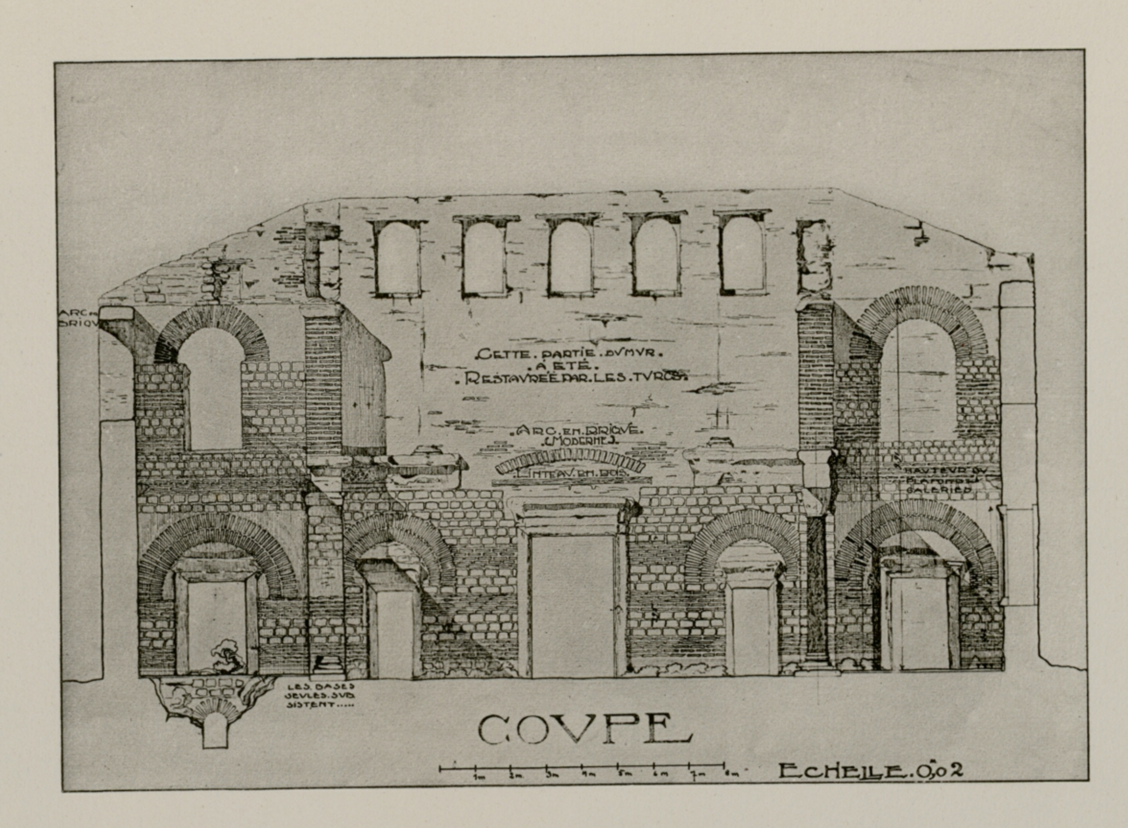


2. ÉGLISE DE SAINT-JEAN STOUDITE. COUPE TRANSVERSALE.

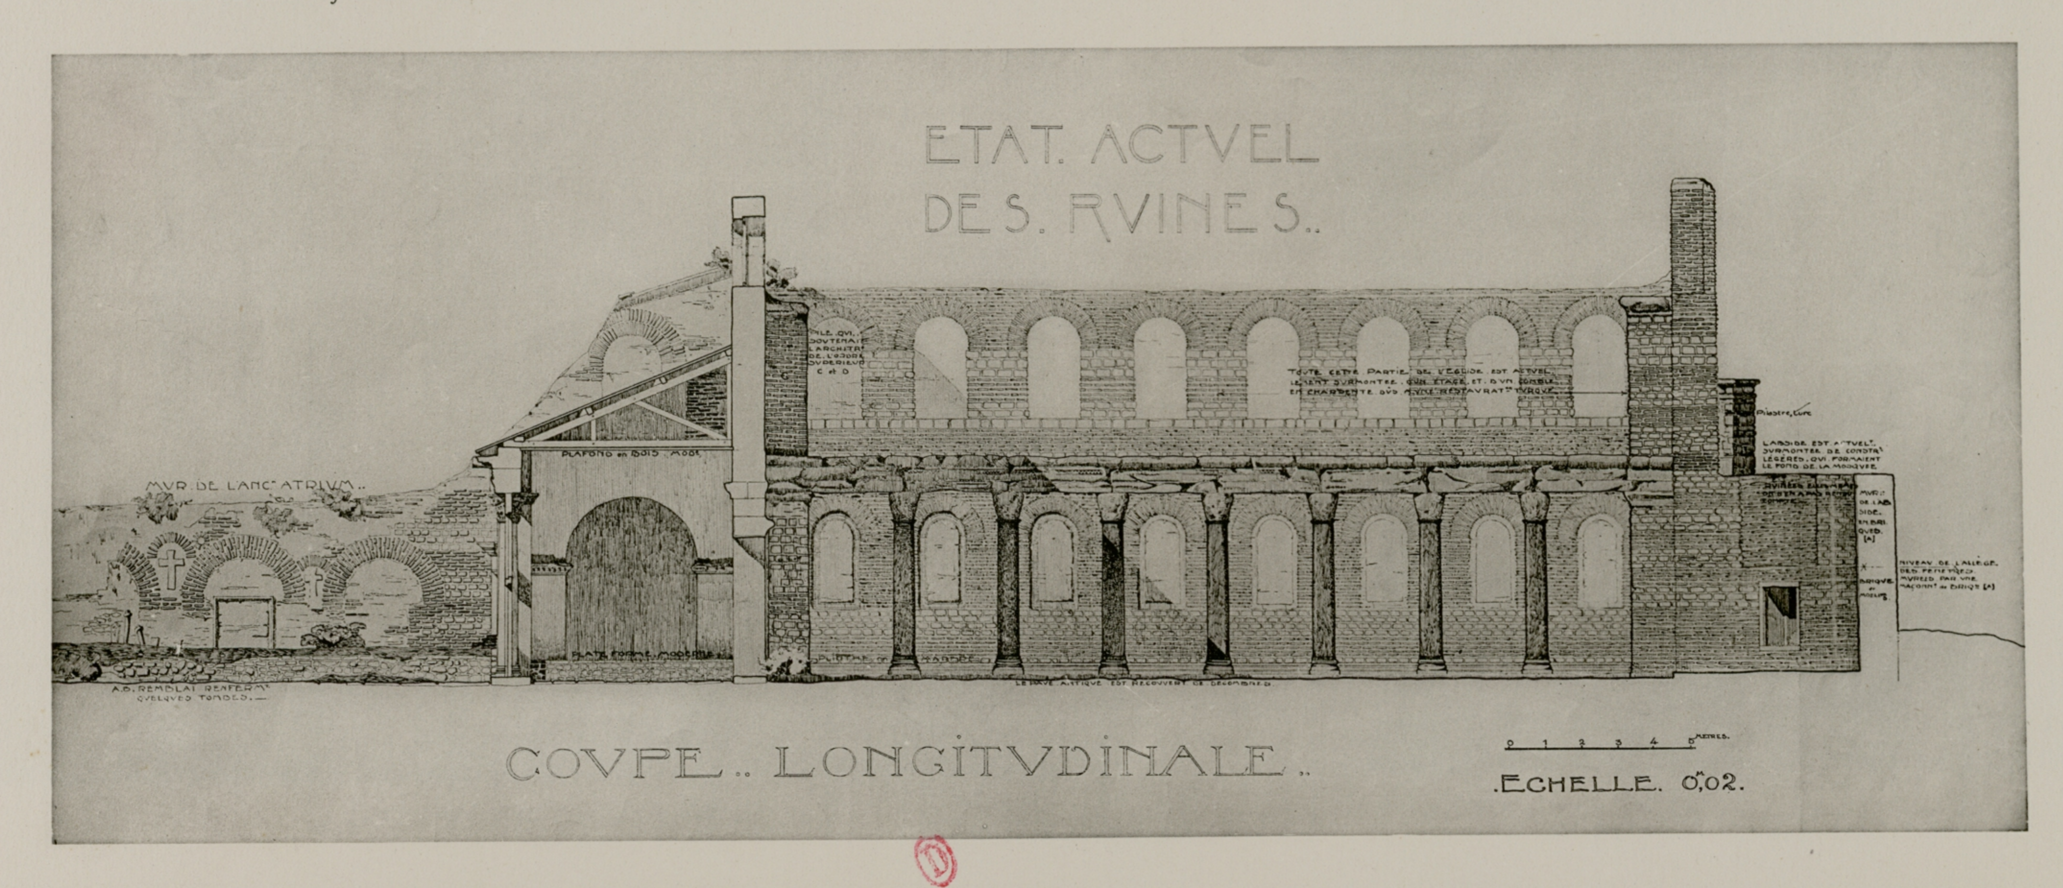

3. ÉGLISE DE SAINT-JEAN STOUDITE. COUPE LONGITUDINALE.



1. FAÇADE OCCIDENTALE.

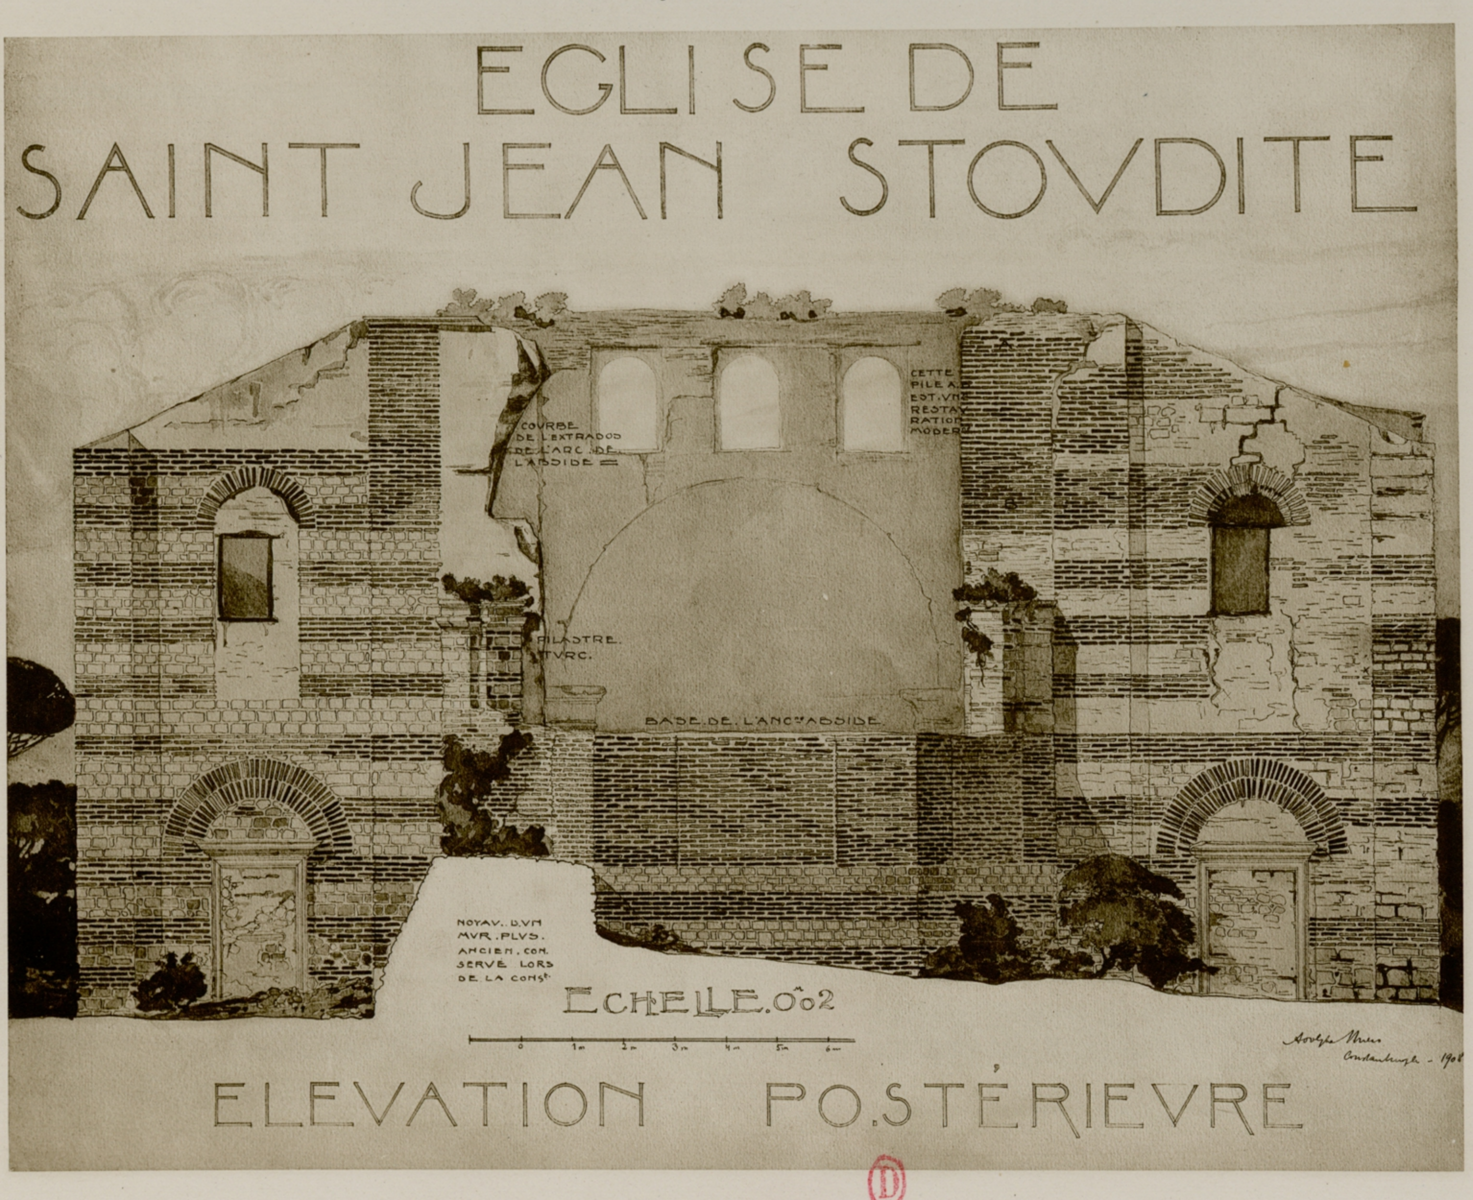


2. FAÇADE ORIENTALE.

ÉGLISE DE SAINT-JEAN STOUDITE.




Héliog. L. Schutzenberger. Paris


Eglise de Saint-Jean Stoudite. Sculptures.

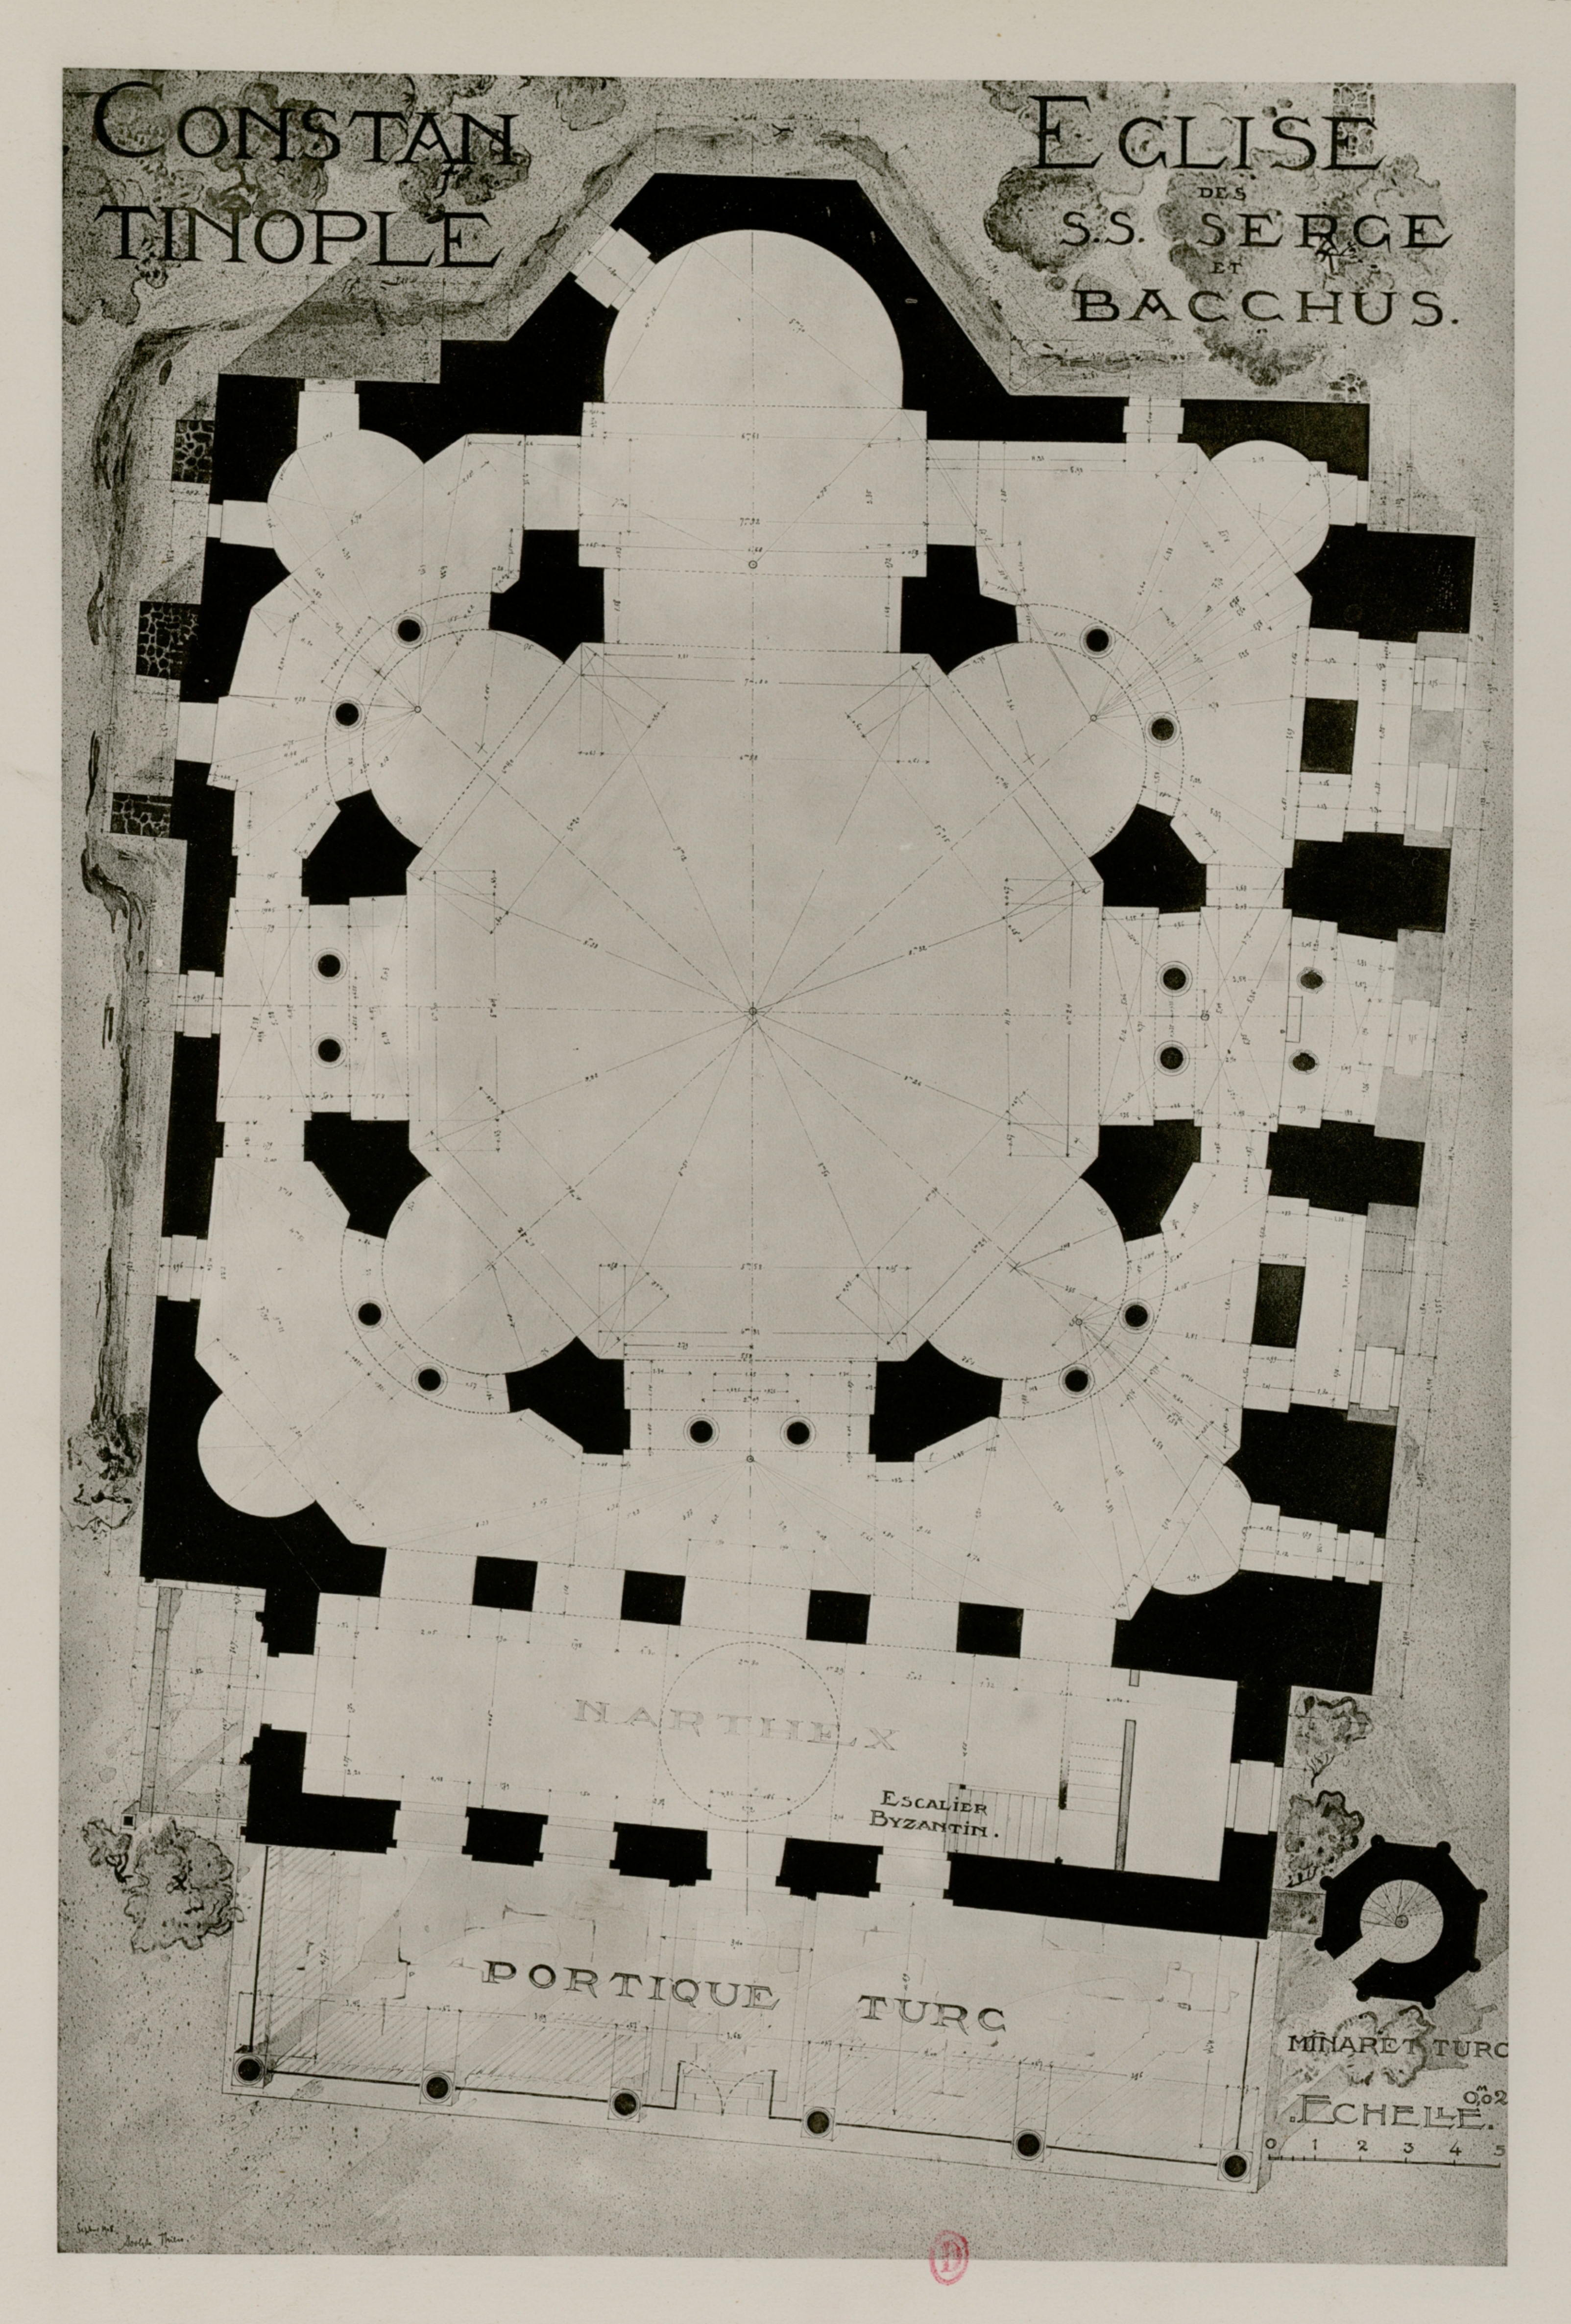


ÉGLISE DES SAINTS-SERGE-ET-BACCHUS. PLAN DU REZ-DE-CHAUSSÉE.

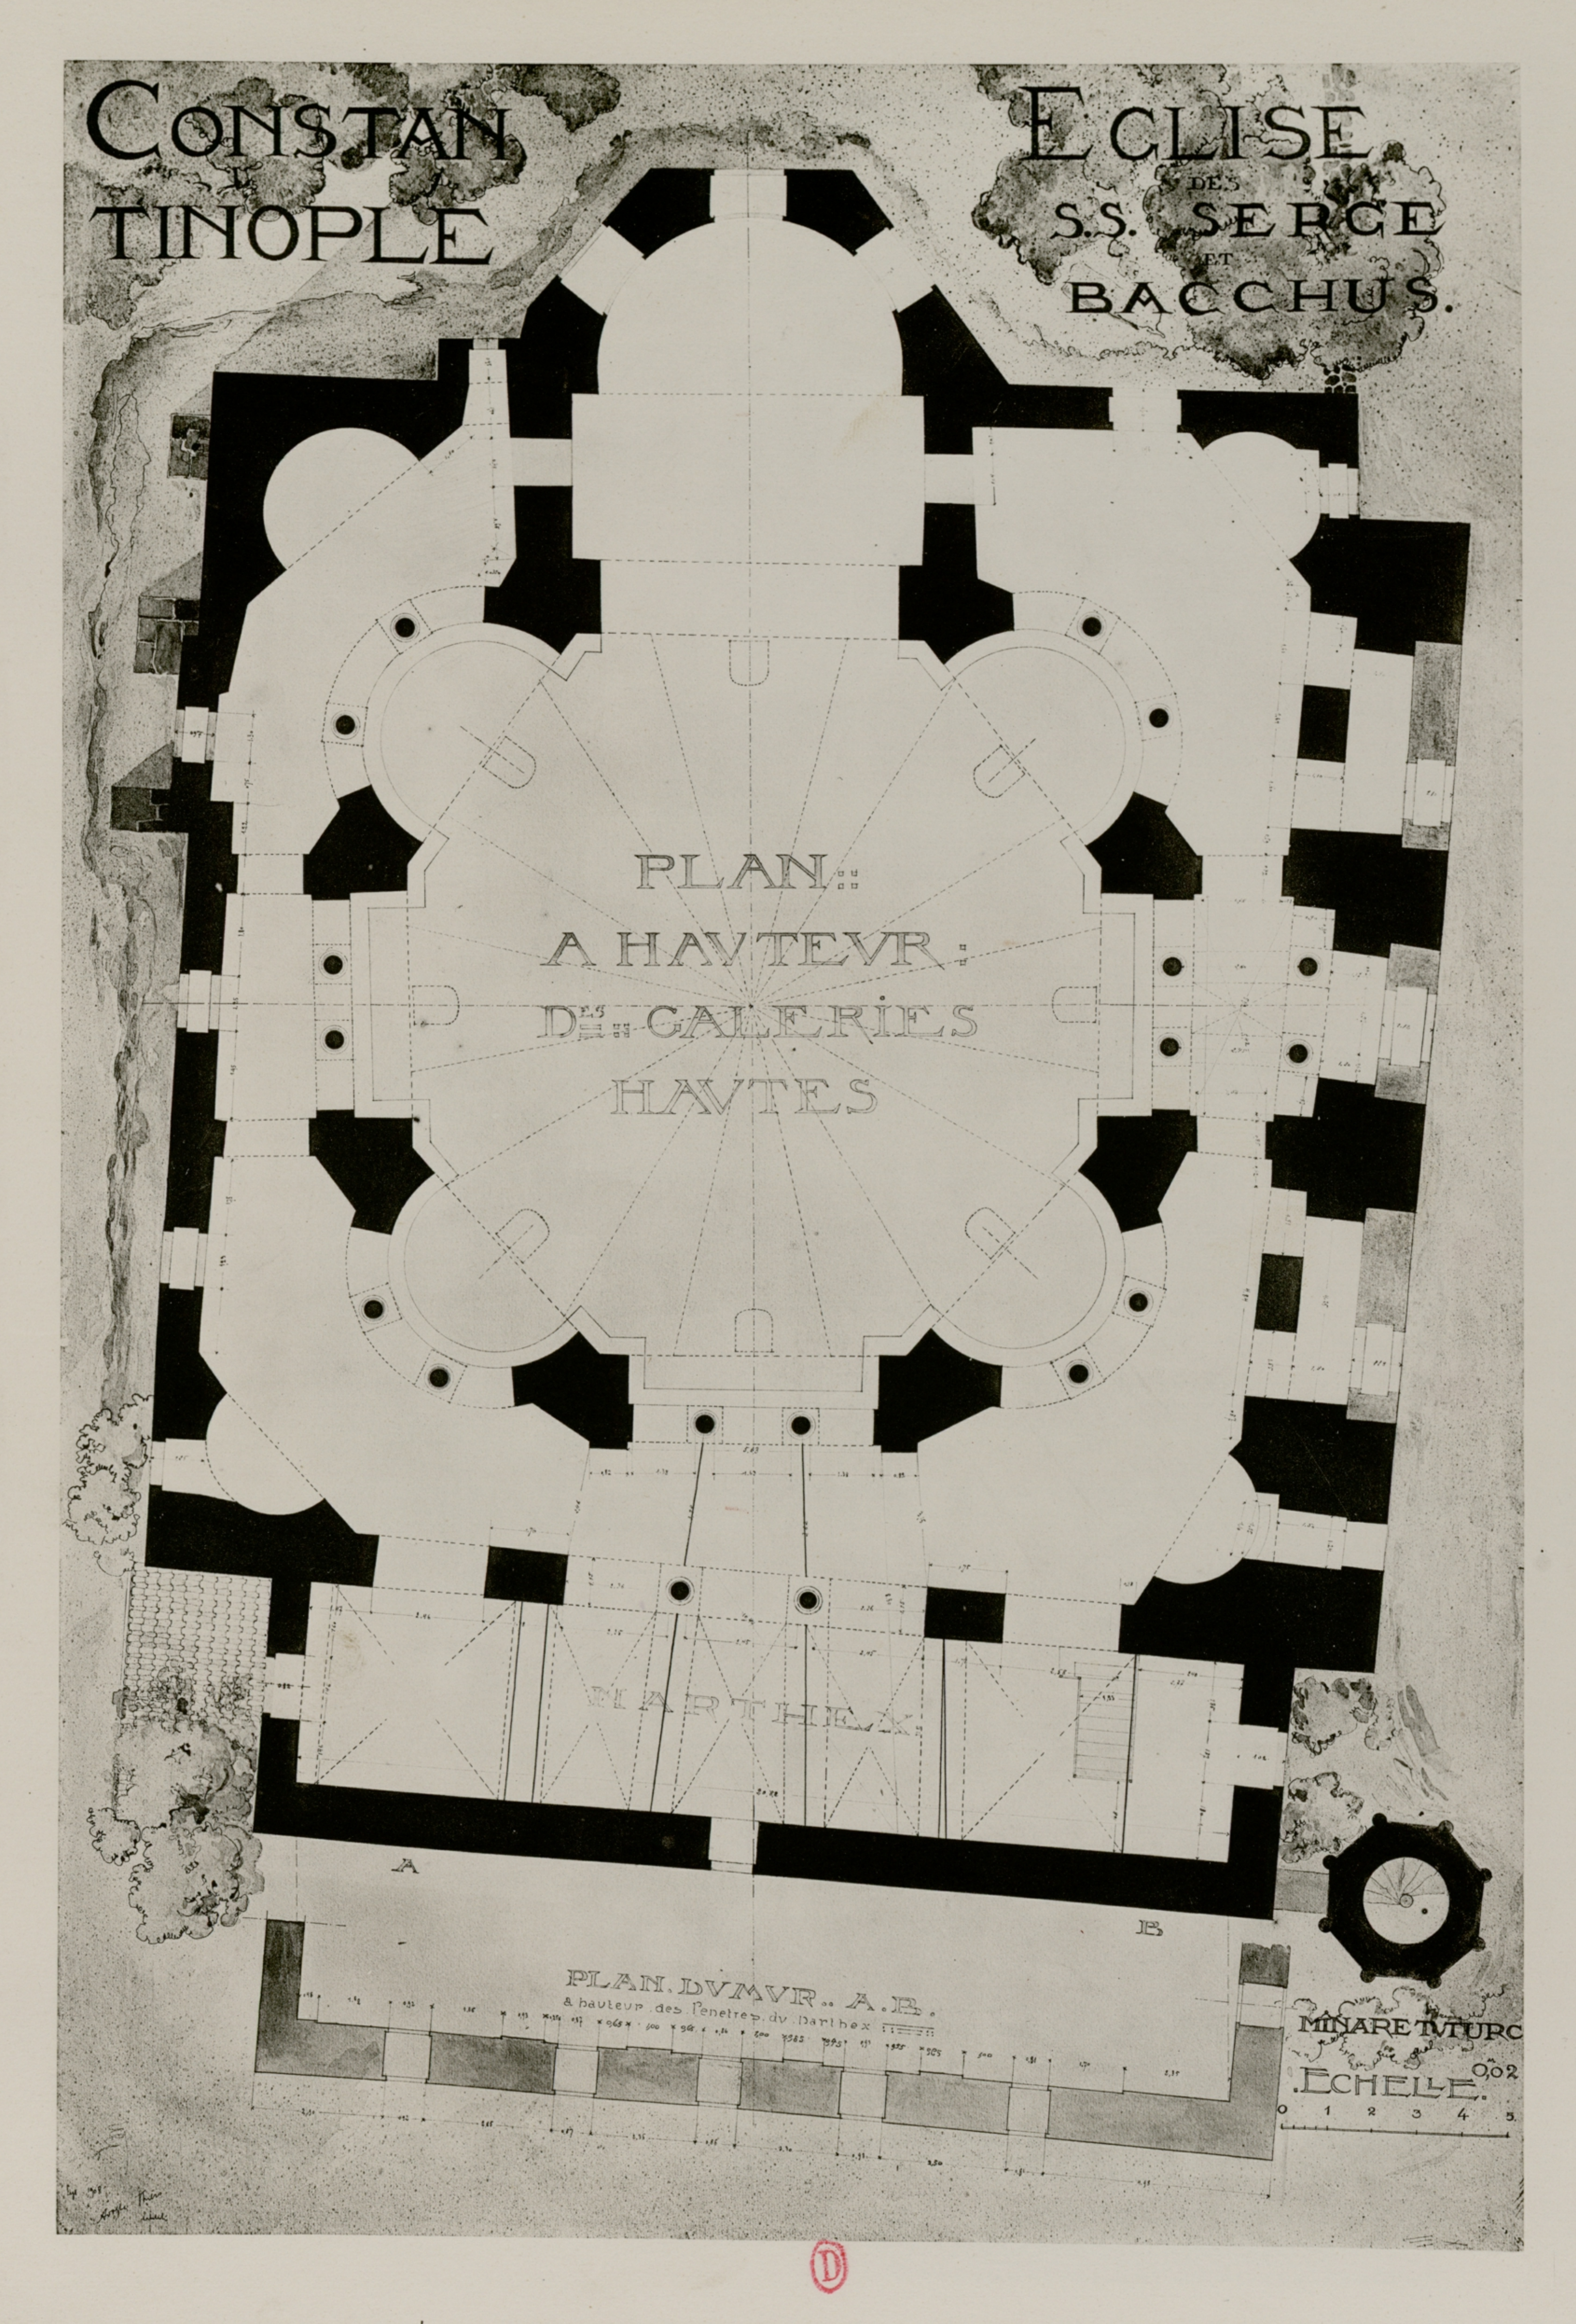


ÉGLISE DES SAINTS-SERGE-ET-BACCHUS. PLAN DU PREMIER ÉTAGE.

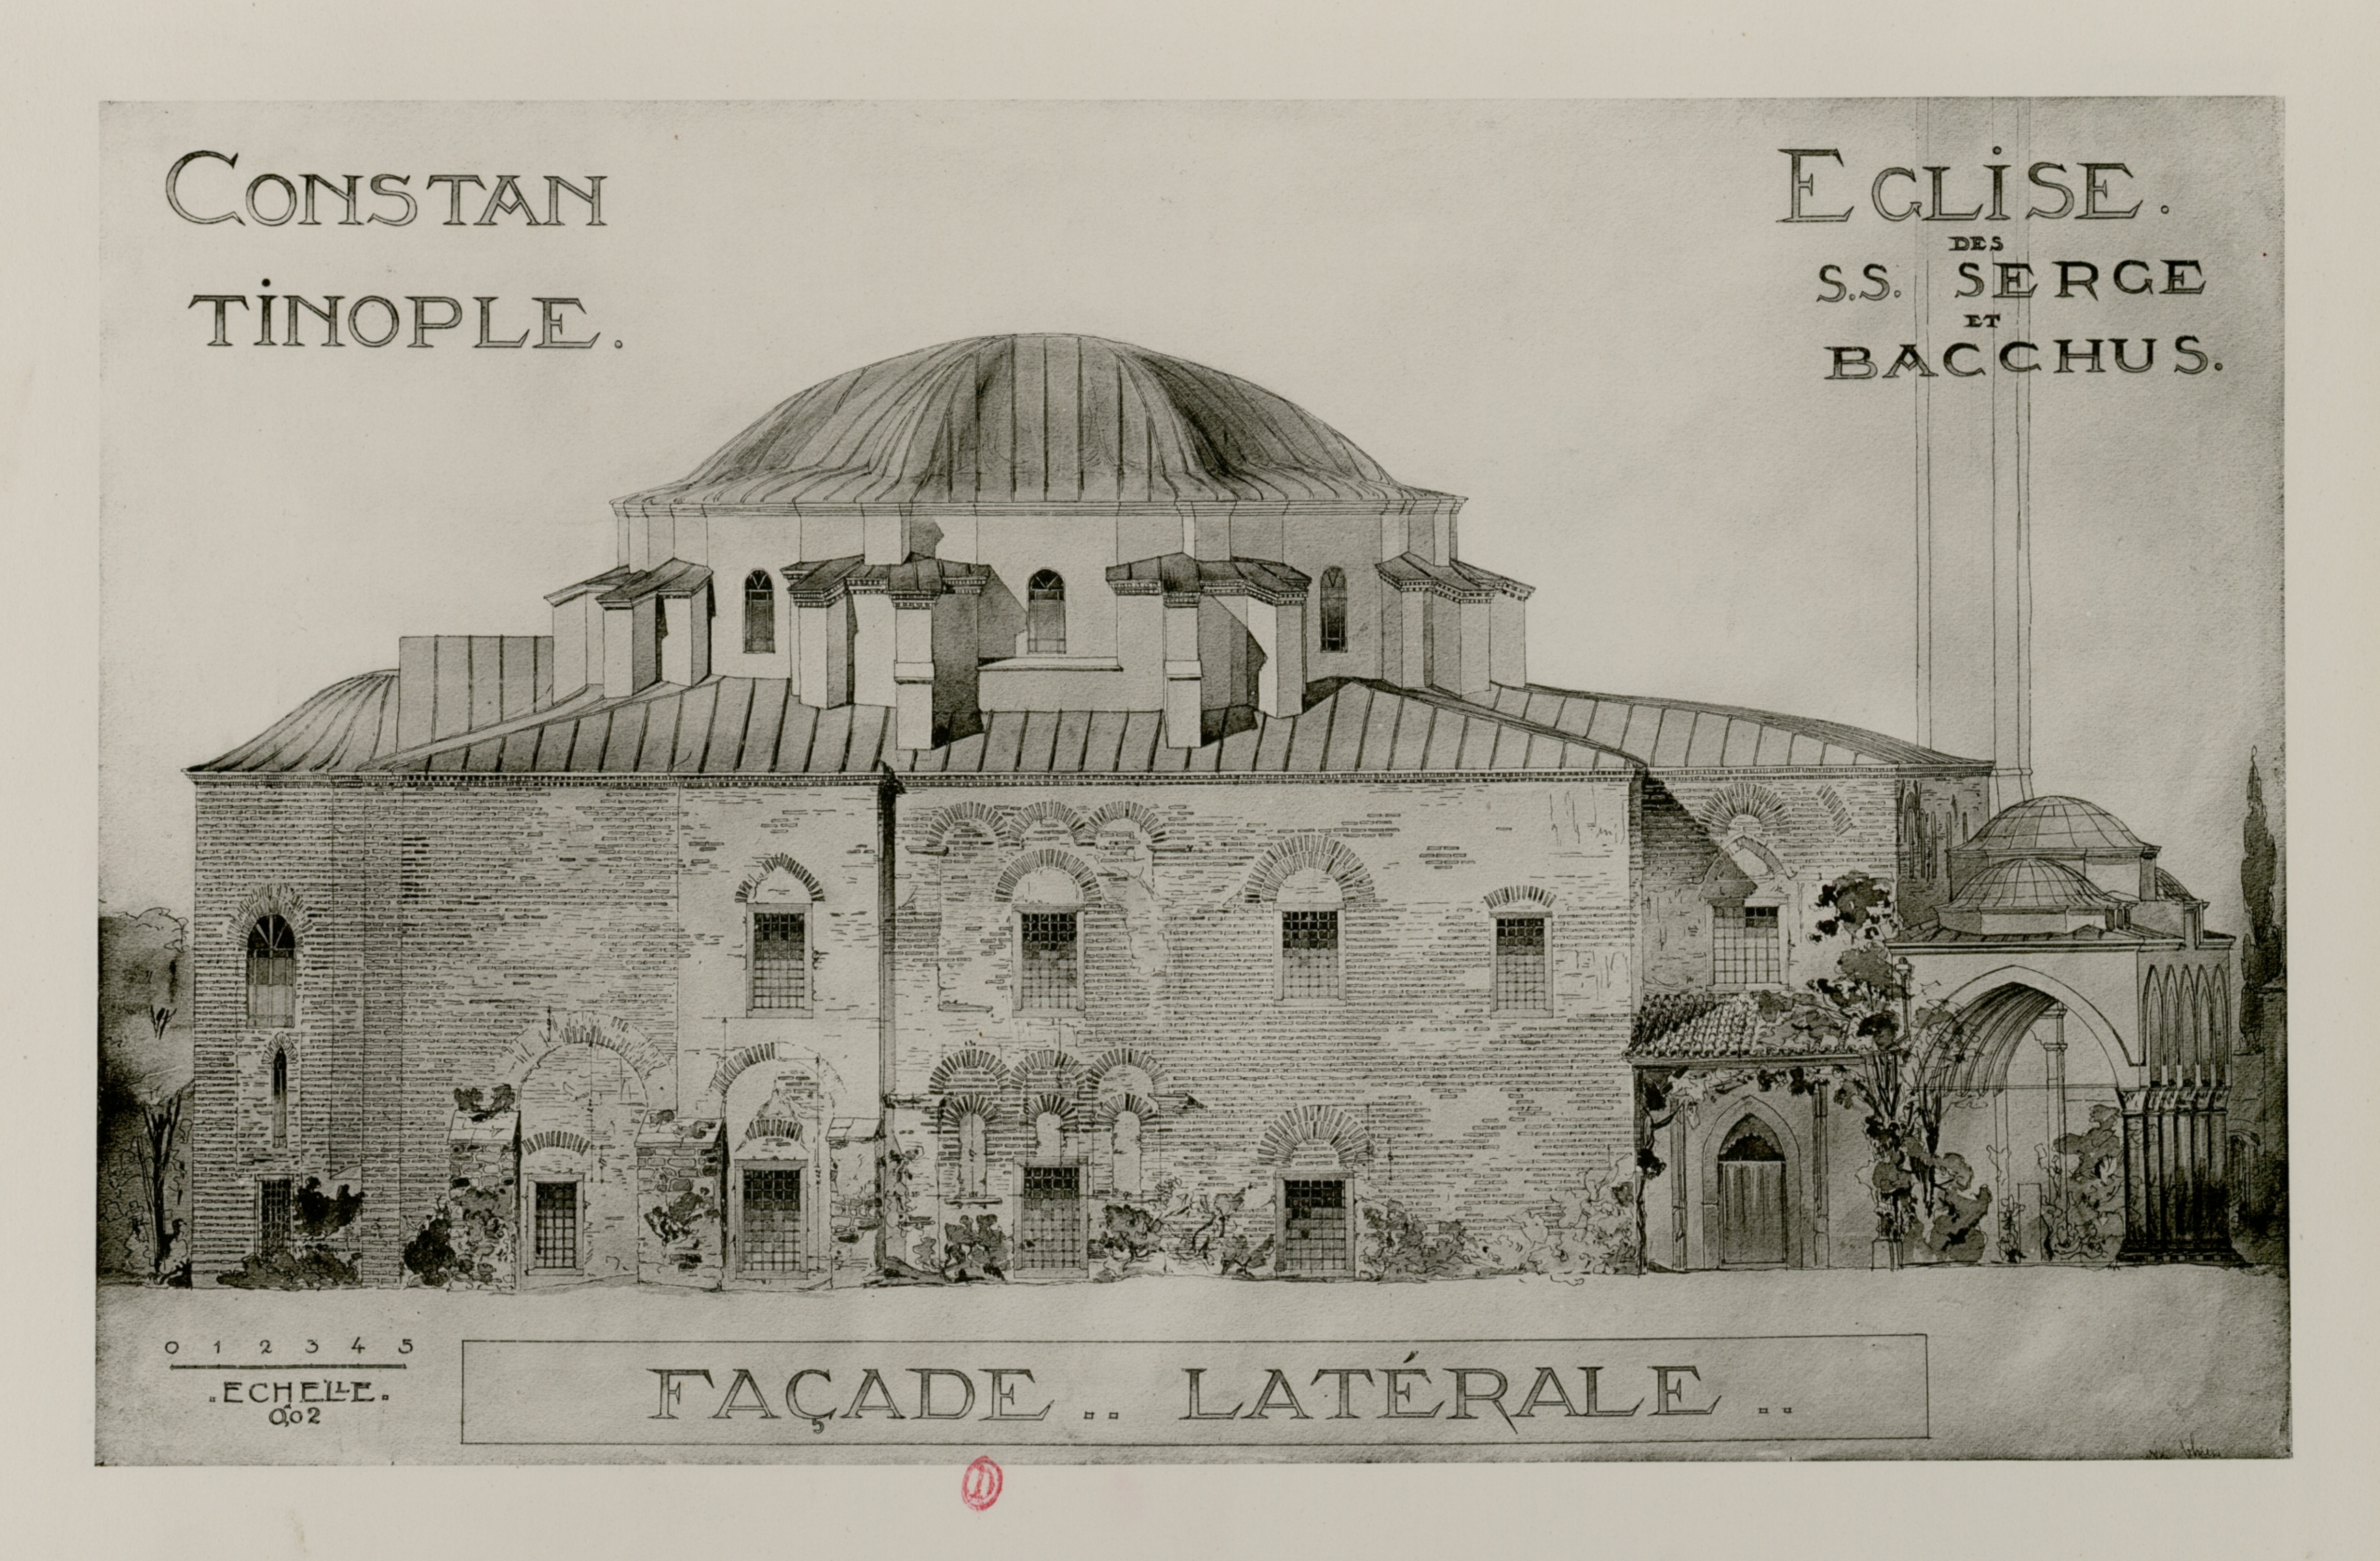


ÉGLISE DES SAINTS-SERGE-ET-BACCHUS. FAÇADE SEPTENTRIONALE.

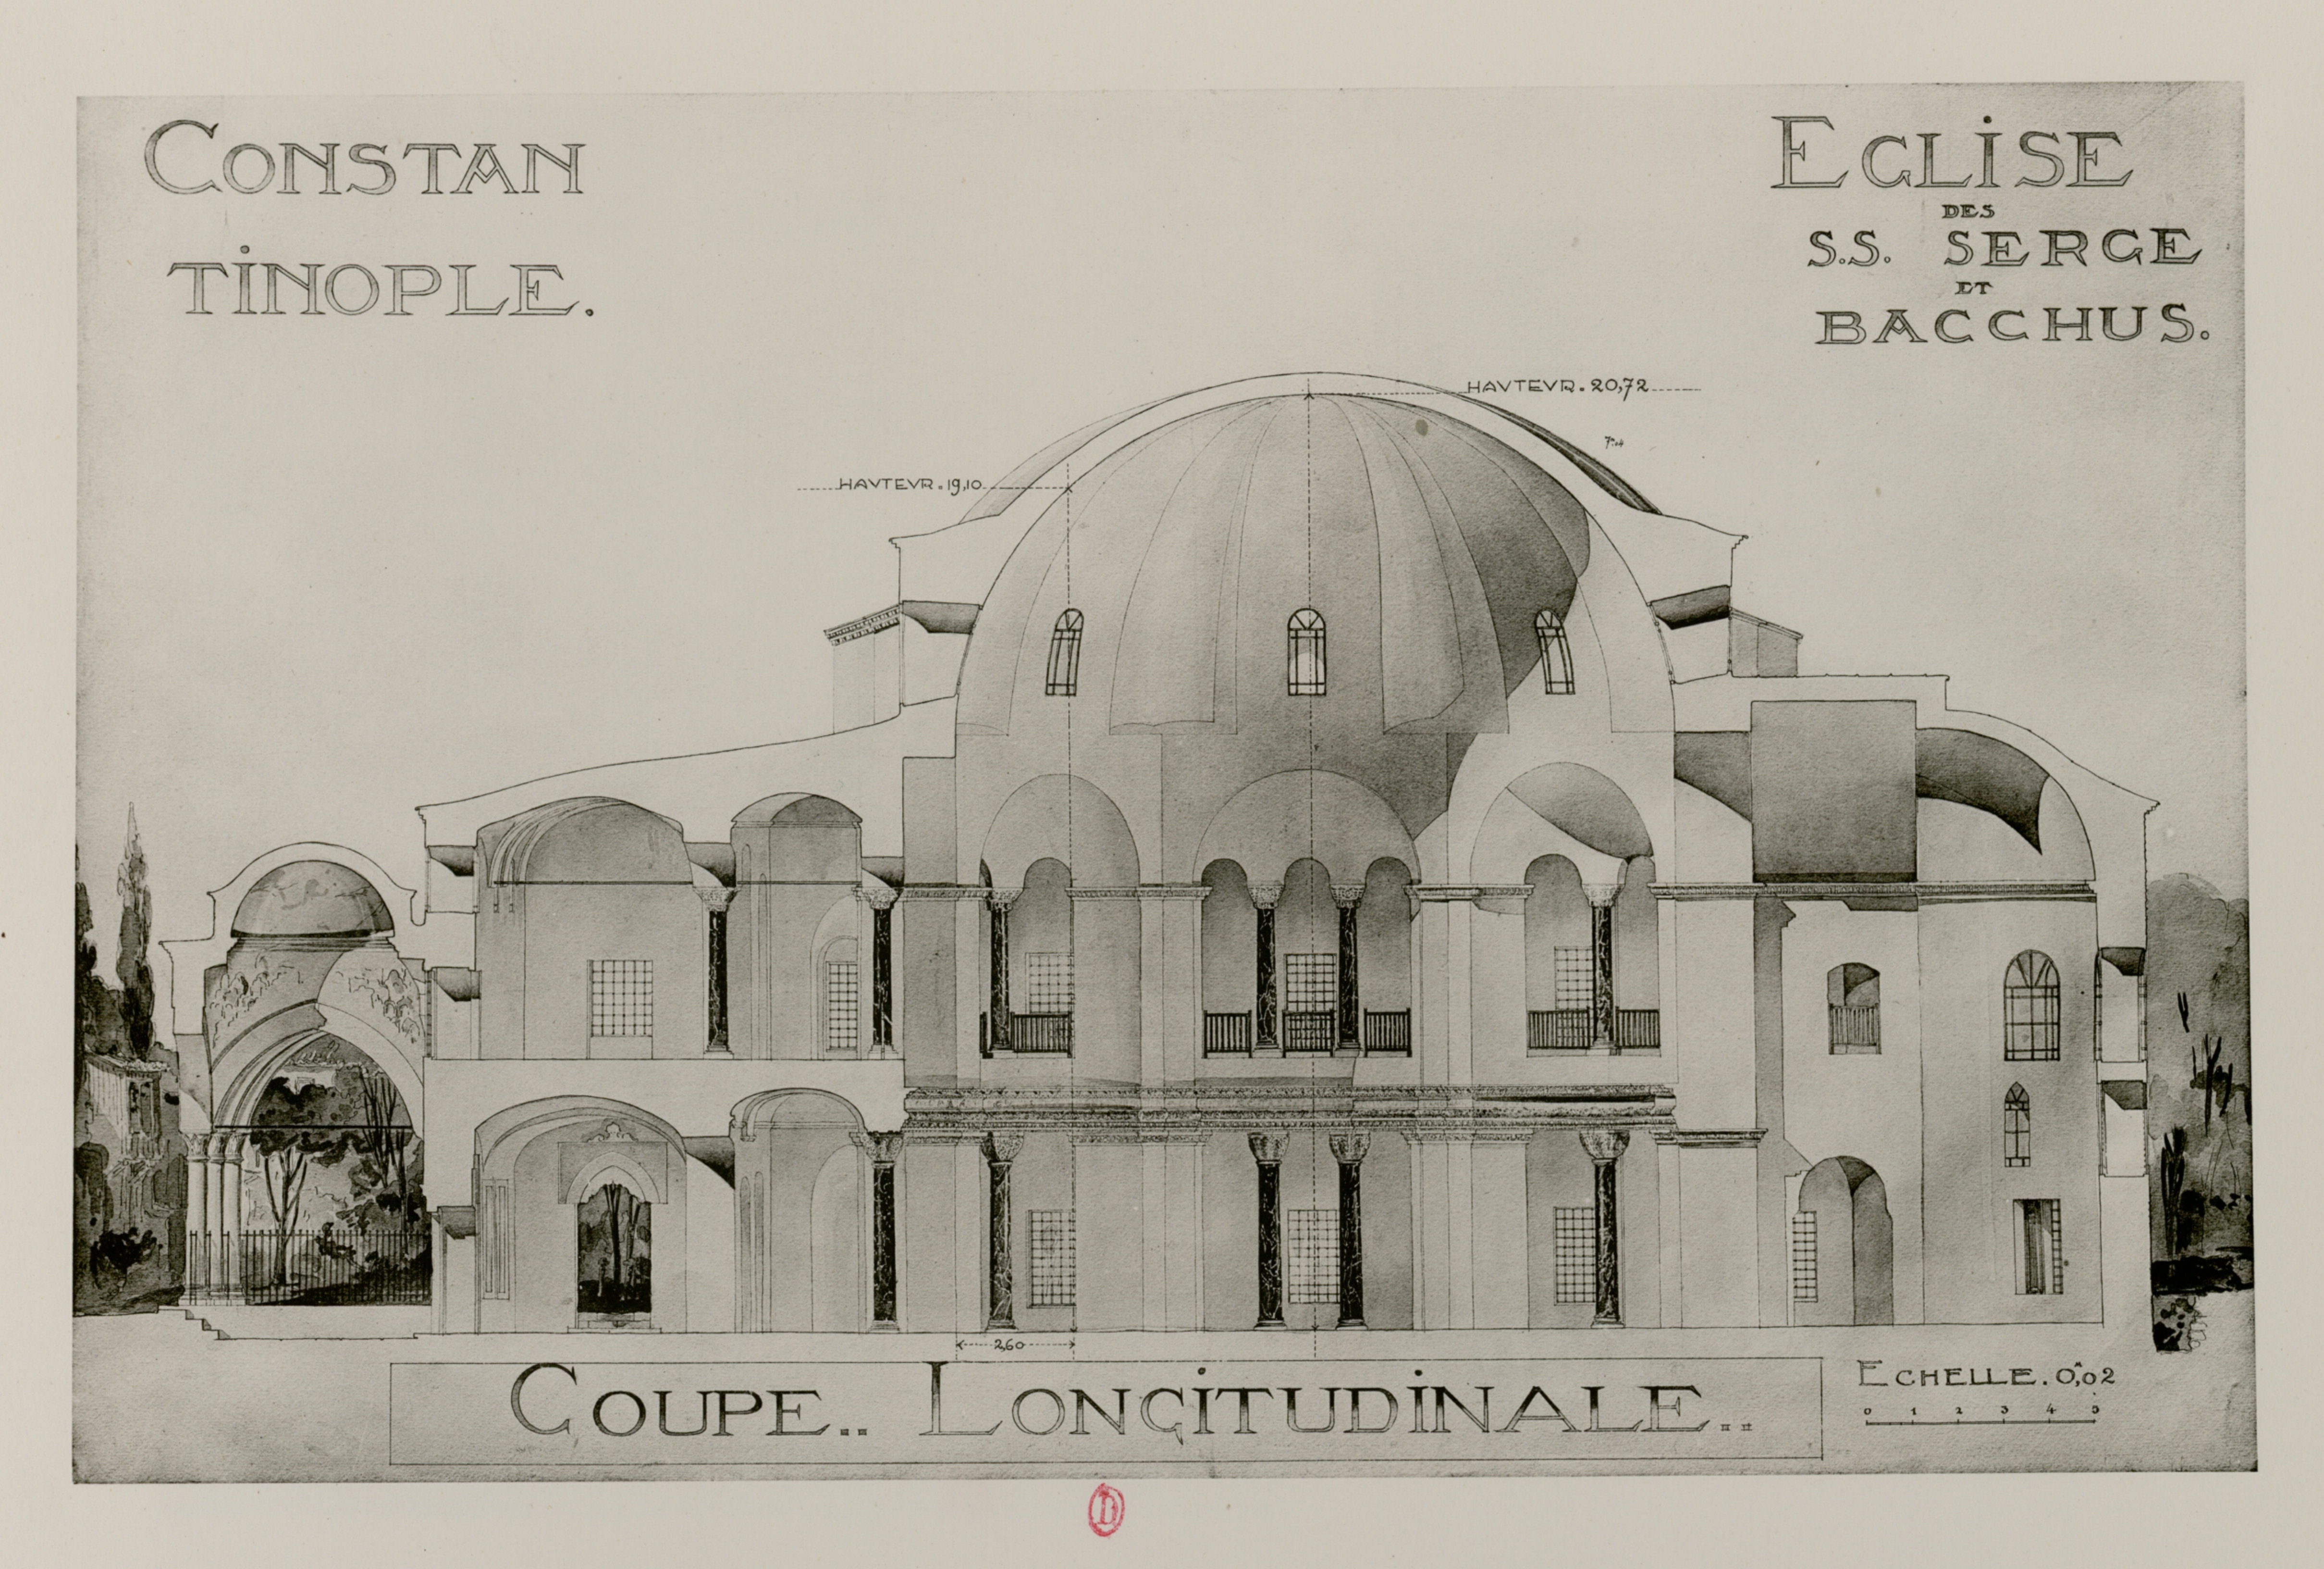

ÉGLISE DES SAINTS-SERGE-ET-BACCHUS. COUPE LONGITUDINALE.

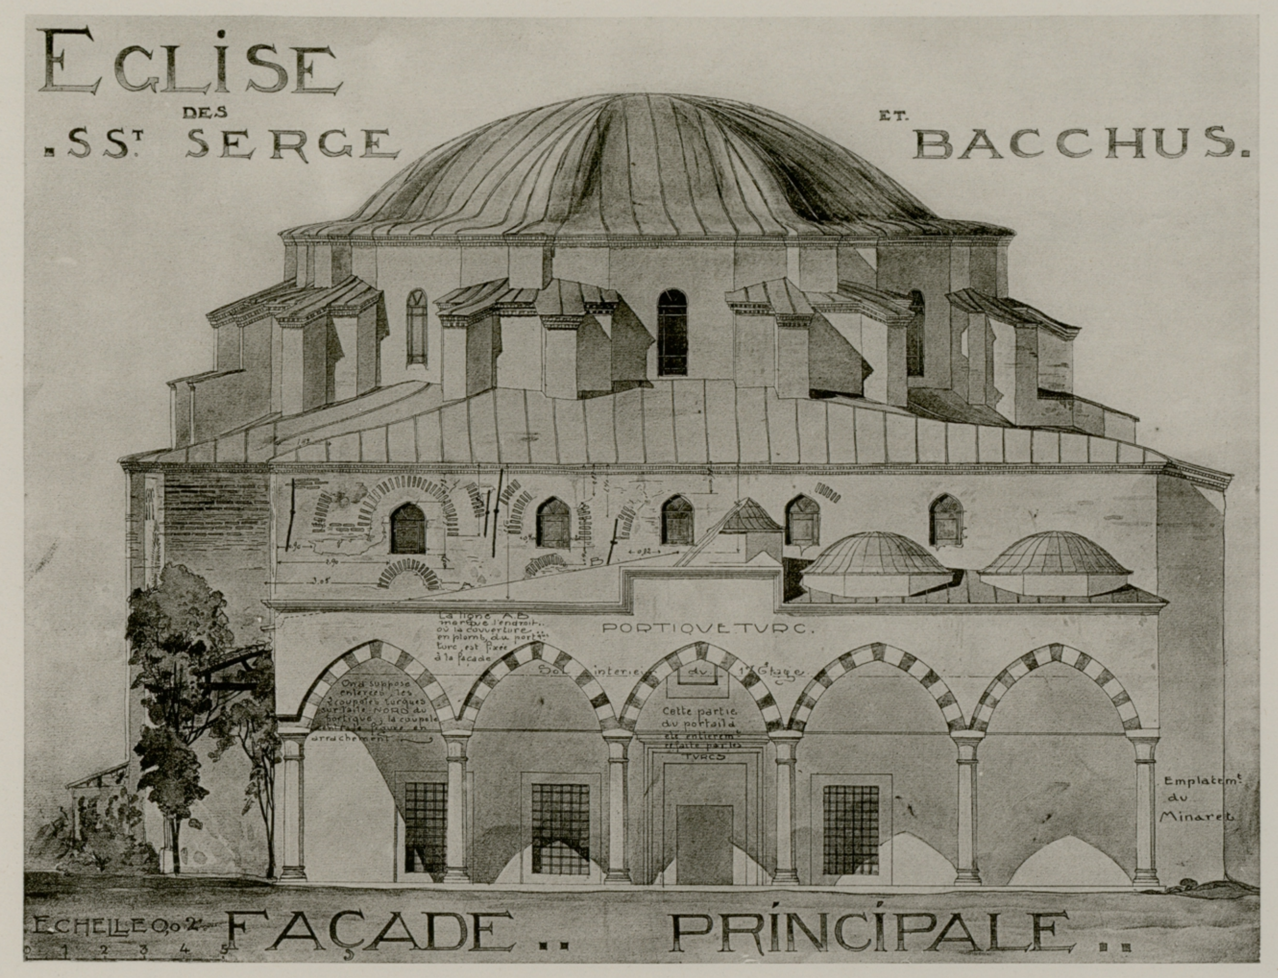


1. ÉGLISE DES SAINTS-SERGE-ET-BACCHUS. FAÇADE OCCIDENTALE.

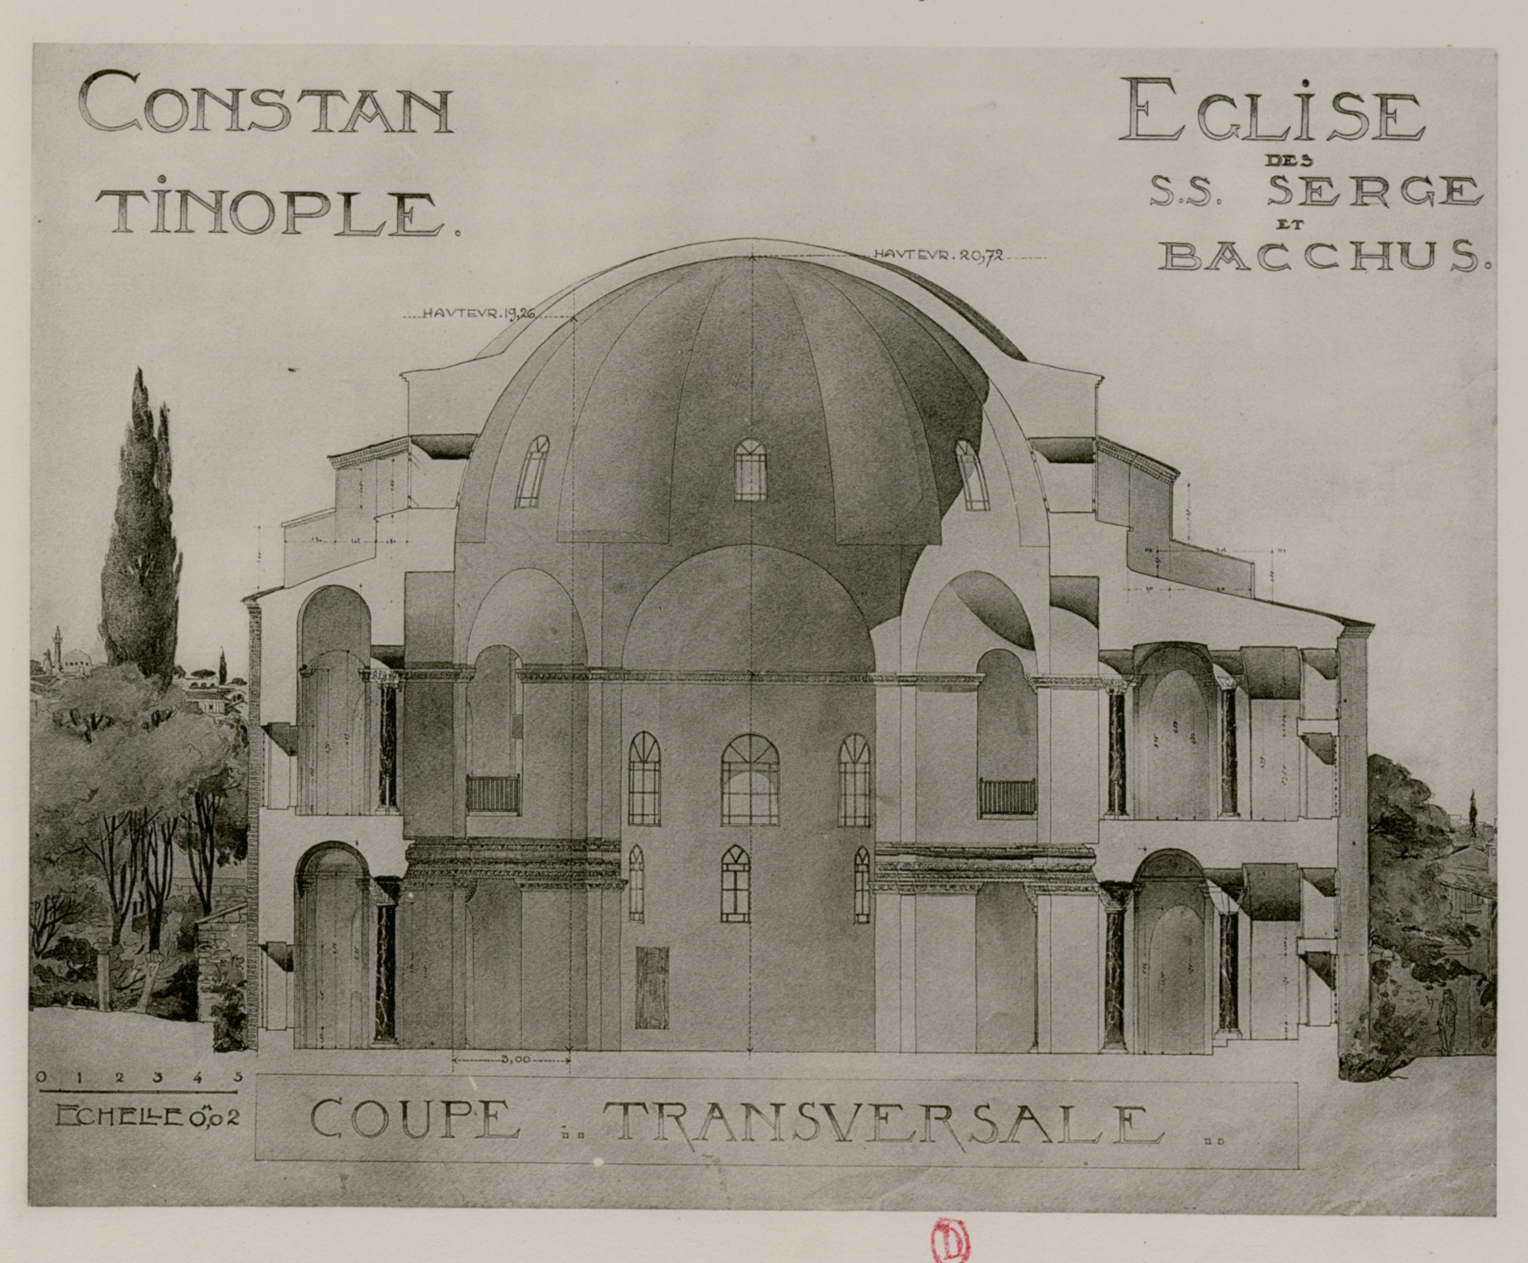



2. ÉGLISE DES SAINTS-SERGE-ET-BACCHUS. COUPE TRANSVERSALE.



1. ÉGLISE DES SAINTS-SERGE-ET-BACCHUS. FAÇADE OCCIDENTALE

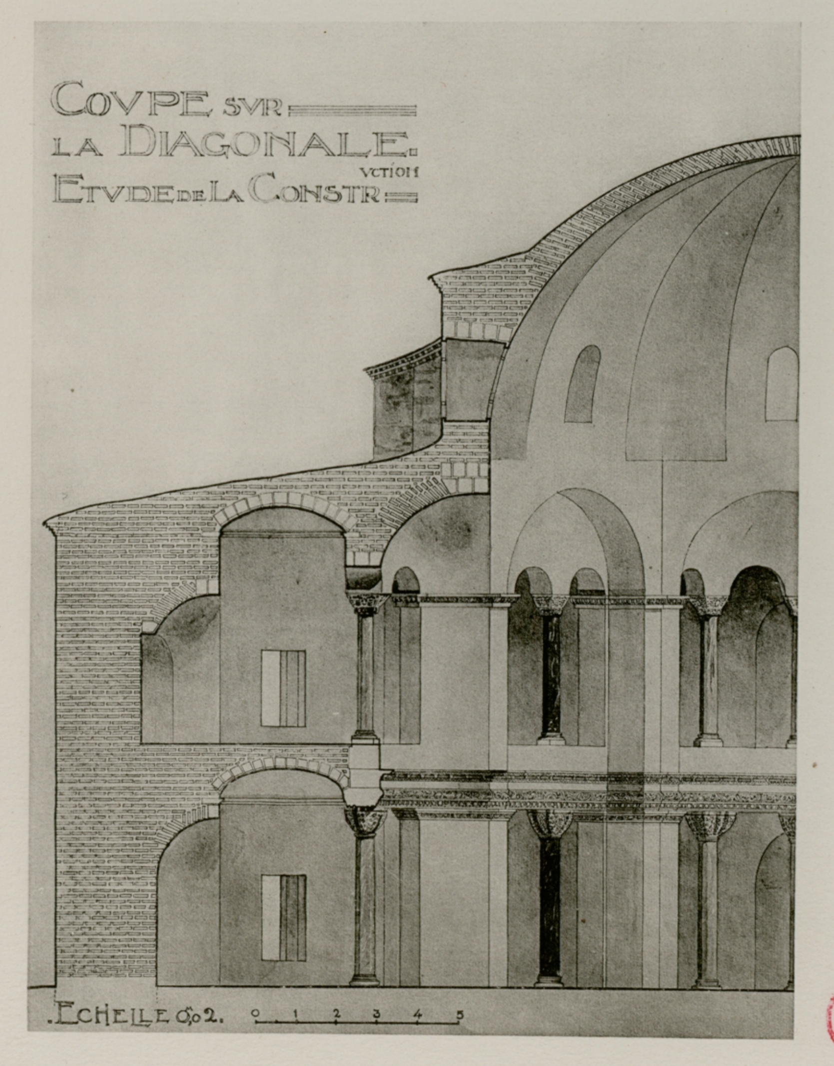

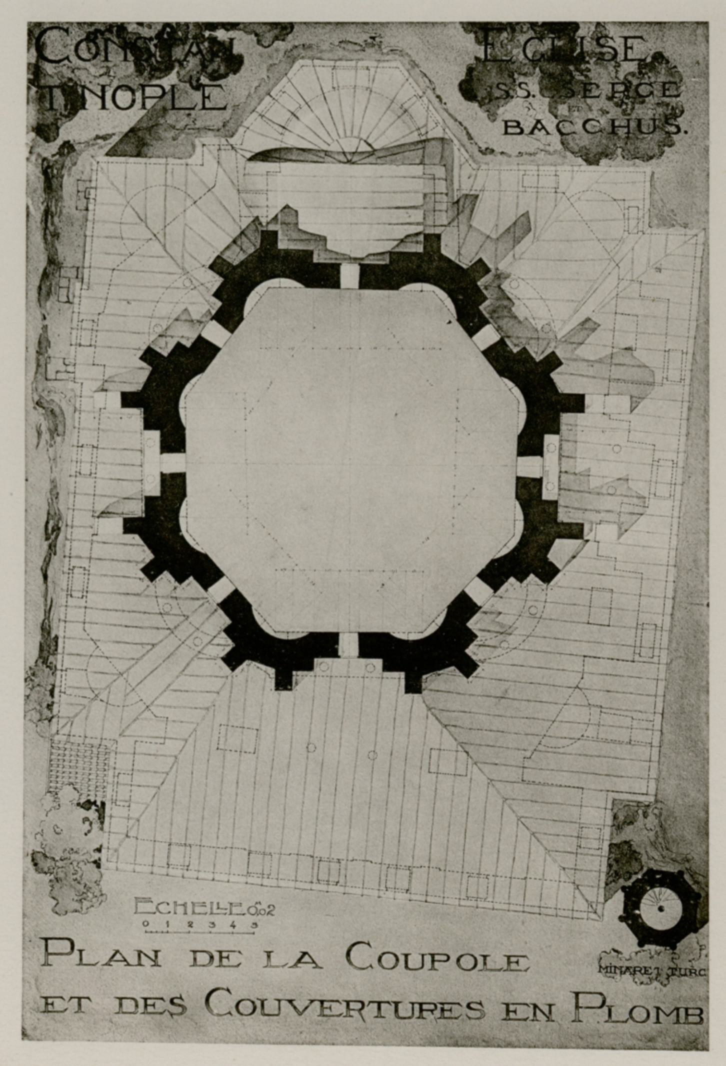

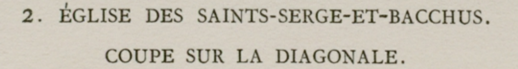

2. ÉGLISE DES SAINTS-SERGE-ET-BACCHUS.
COUPE SUR LA DIAGONALE.

3. ÉGLISE DES SAINTS-SERGE-ET-BACCHUS.
PLAN DES SUPERSTRUCTURES.


ECHELLE DES ORDRES 0 METRE. 10 20 30 40 50 60 70 80 90 1 METRE.
ECHELLE DU TYMPAN. 0 METRE. 10 20 30 40 50 60 70 80 90 1 METRE.

ORDRES..
INTERIEURS.
au 1/5 d'ex.
TYMPAN..
DE L'ESCALIER..
a 1/2 d'ex.

CONSTANTINOPLE. EGLISE des S.S.ts SERGE et BACCHUS


Héliog. L. Schutzenberger. Paris

Église des Saints-Serge-et-Bacchus. Sculptures.

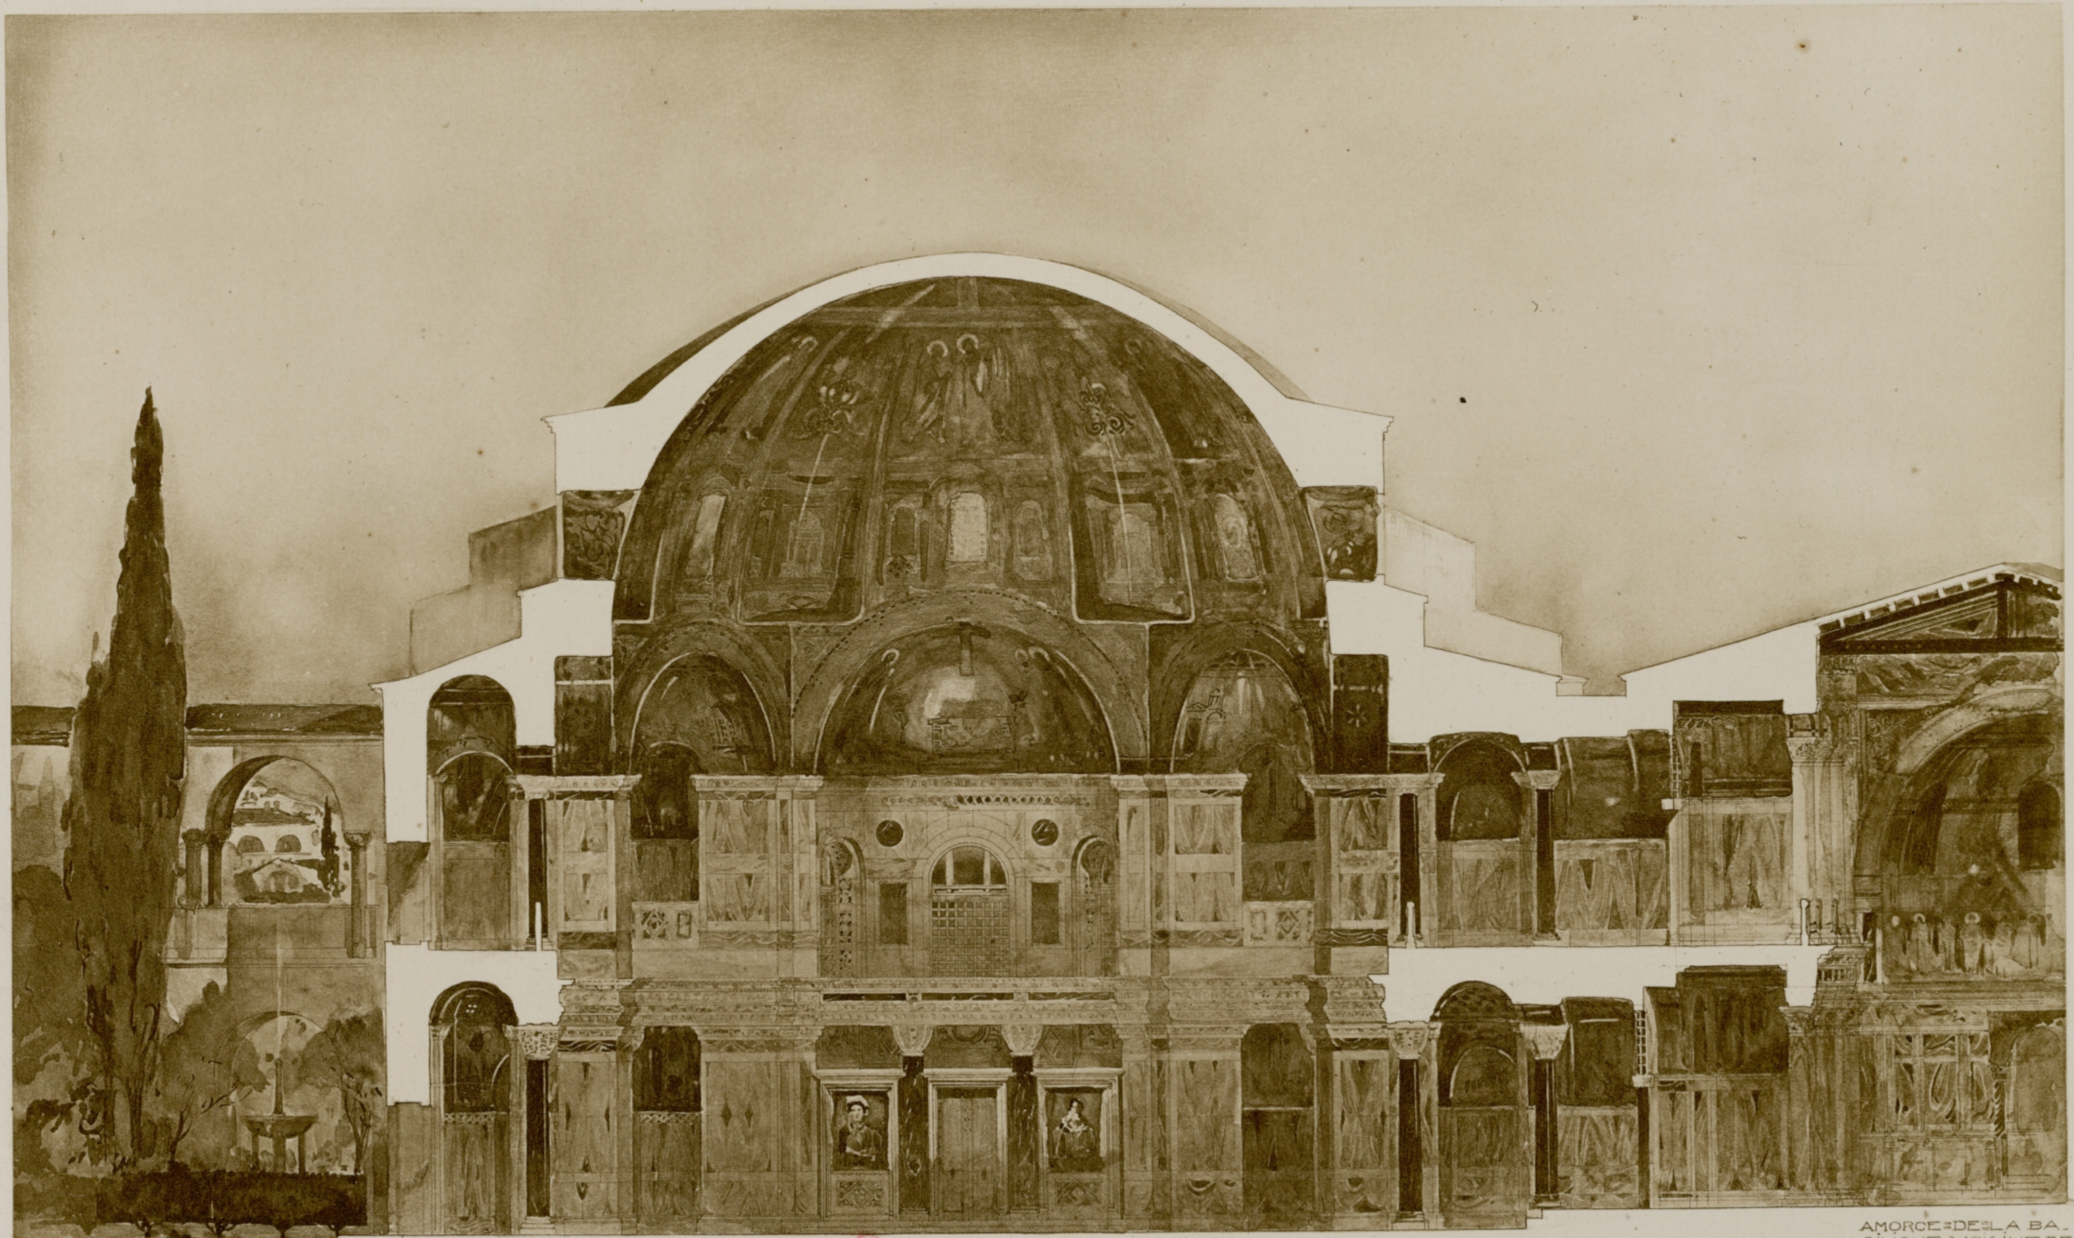

Héliog. L. Schutzenberger Paris

Eglise des Saints-Serge-et-Bacchus _ Coupe transversale restaurée

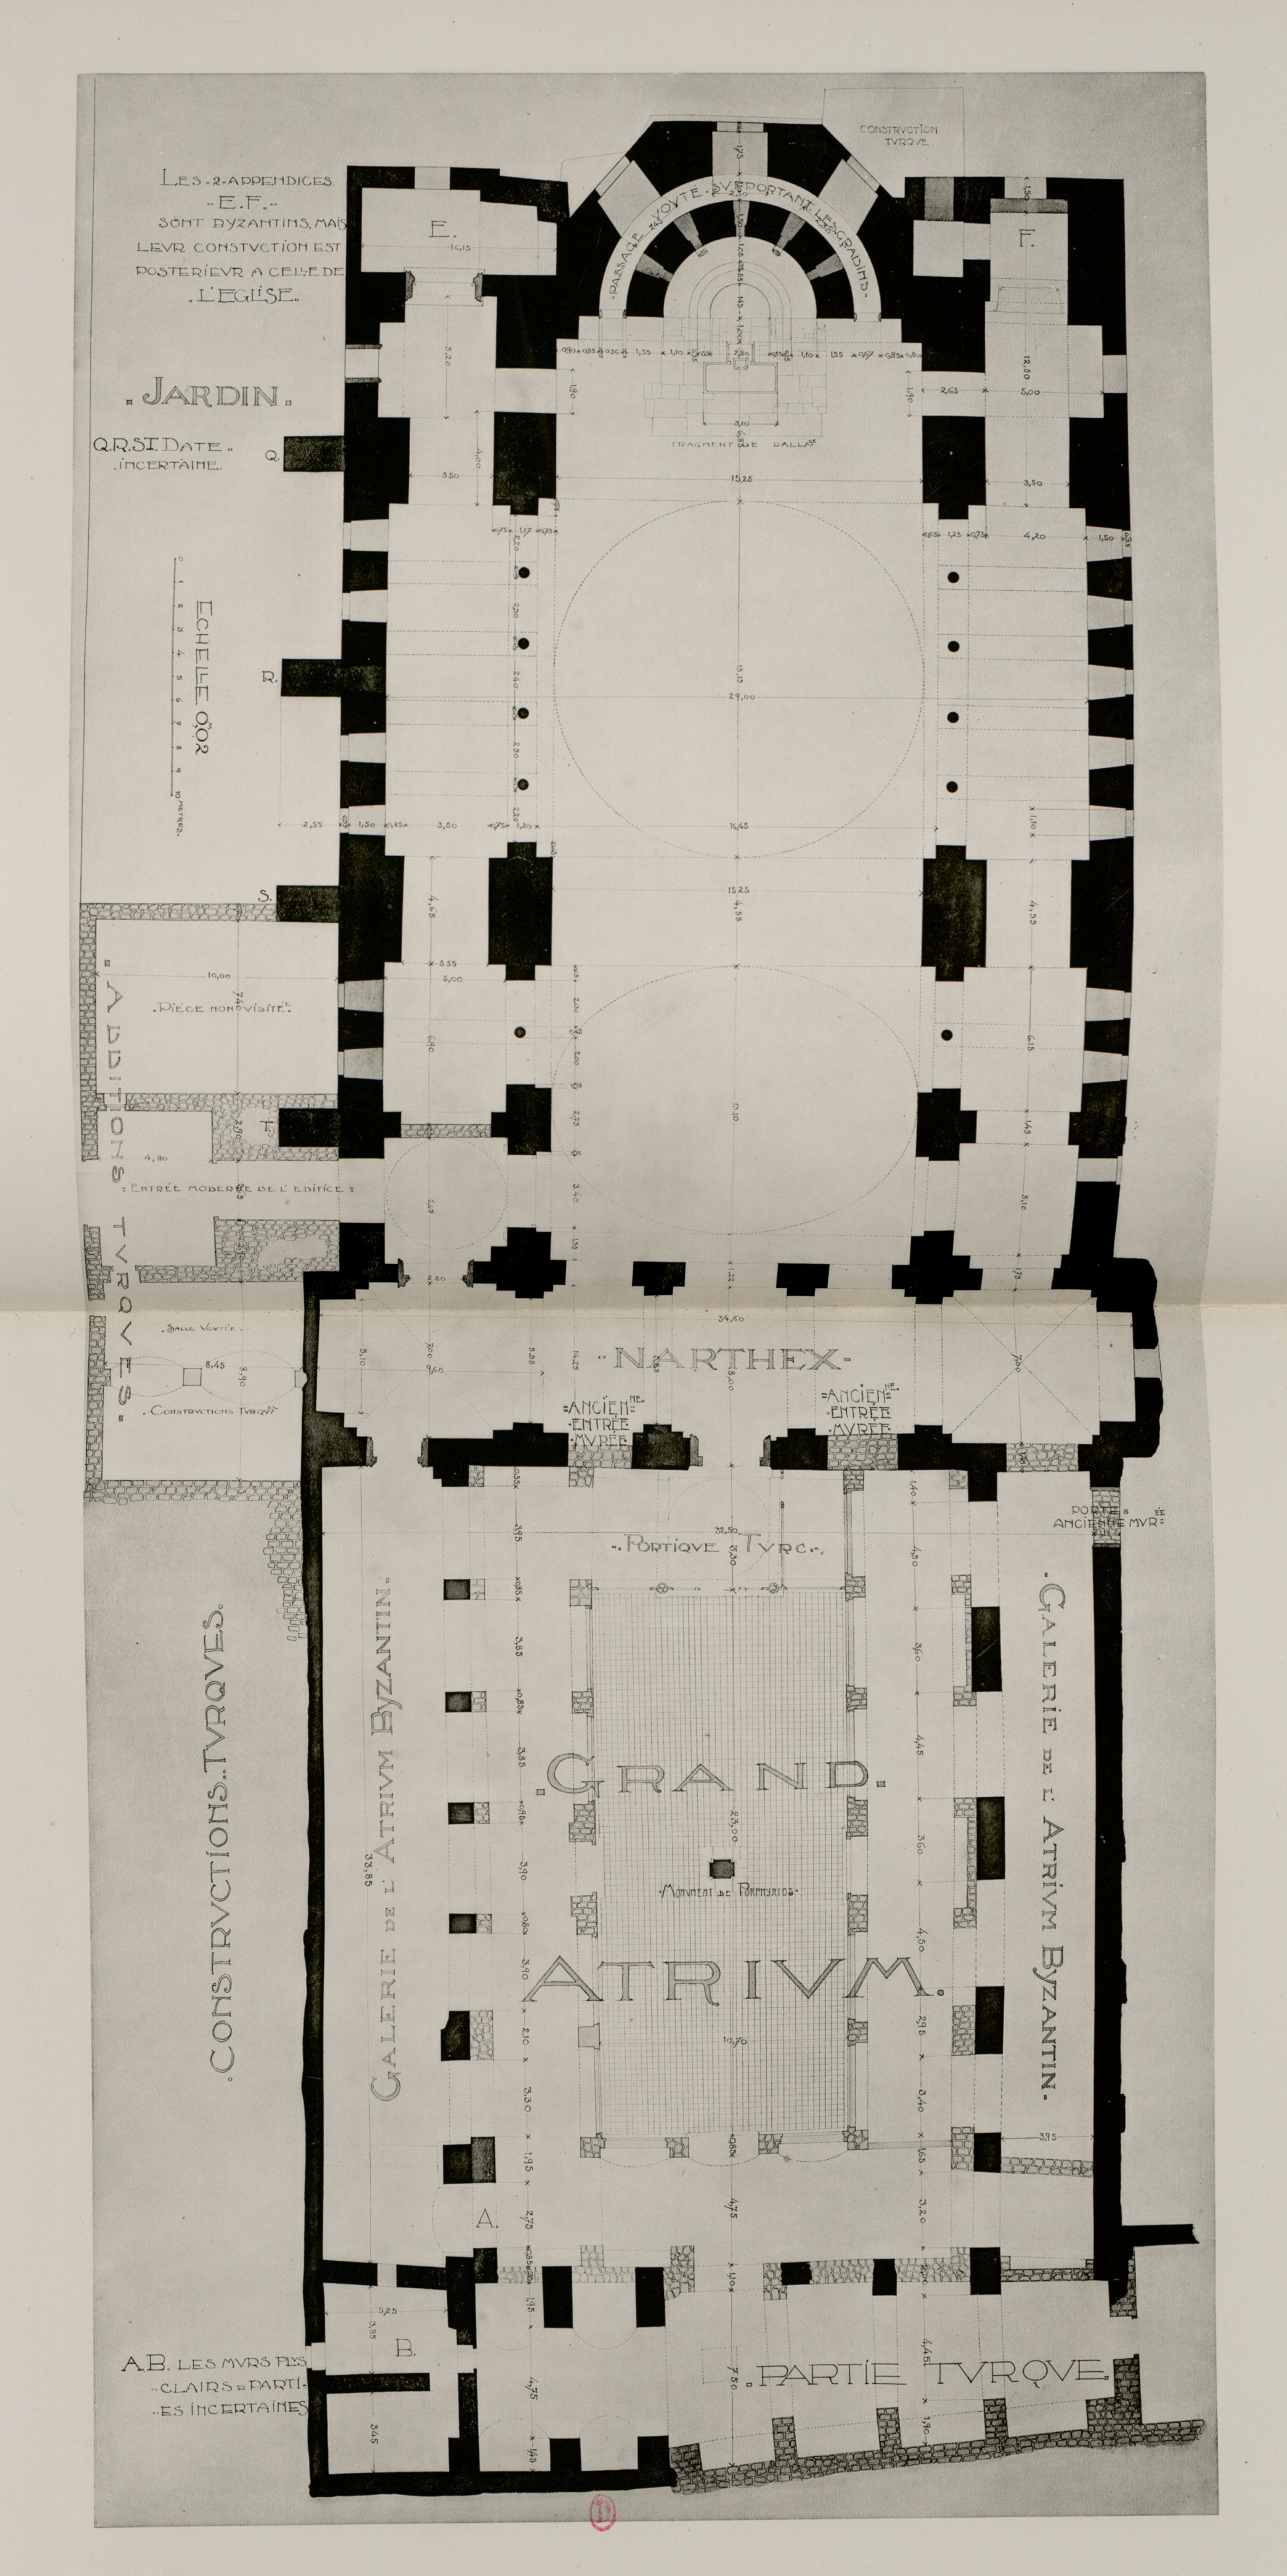


ÉGLISE DE SAINTE-IRÈNE. PLAN DU REZ-DE-CHAUSSÉE.




ÉGLISE DE SAINTE-IRÈNE. COUPE LONGITUDINALE.




ÉGLISE DE SAINTE-IRÈNE. COUPE TRANSVERSALE.

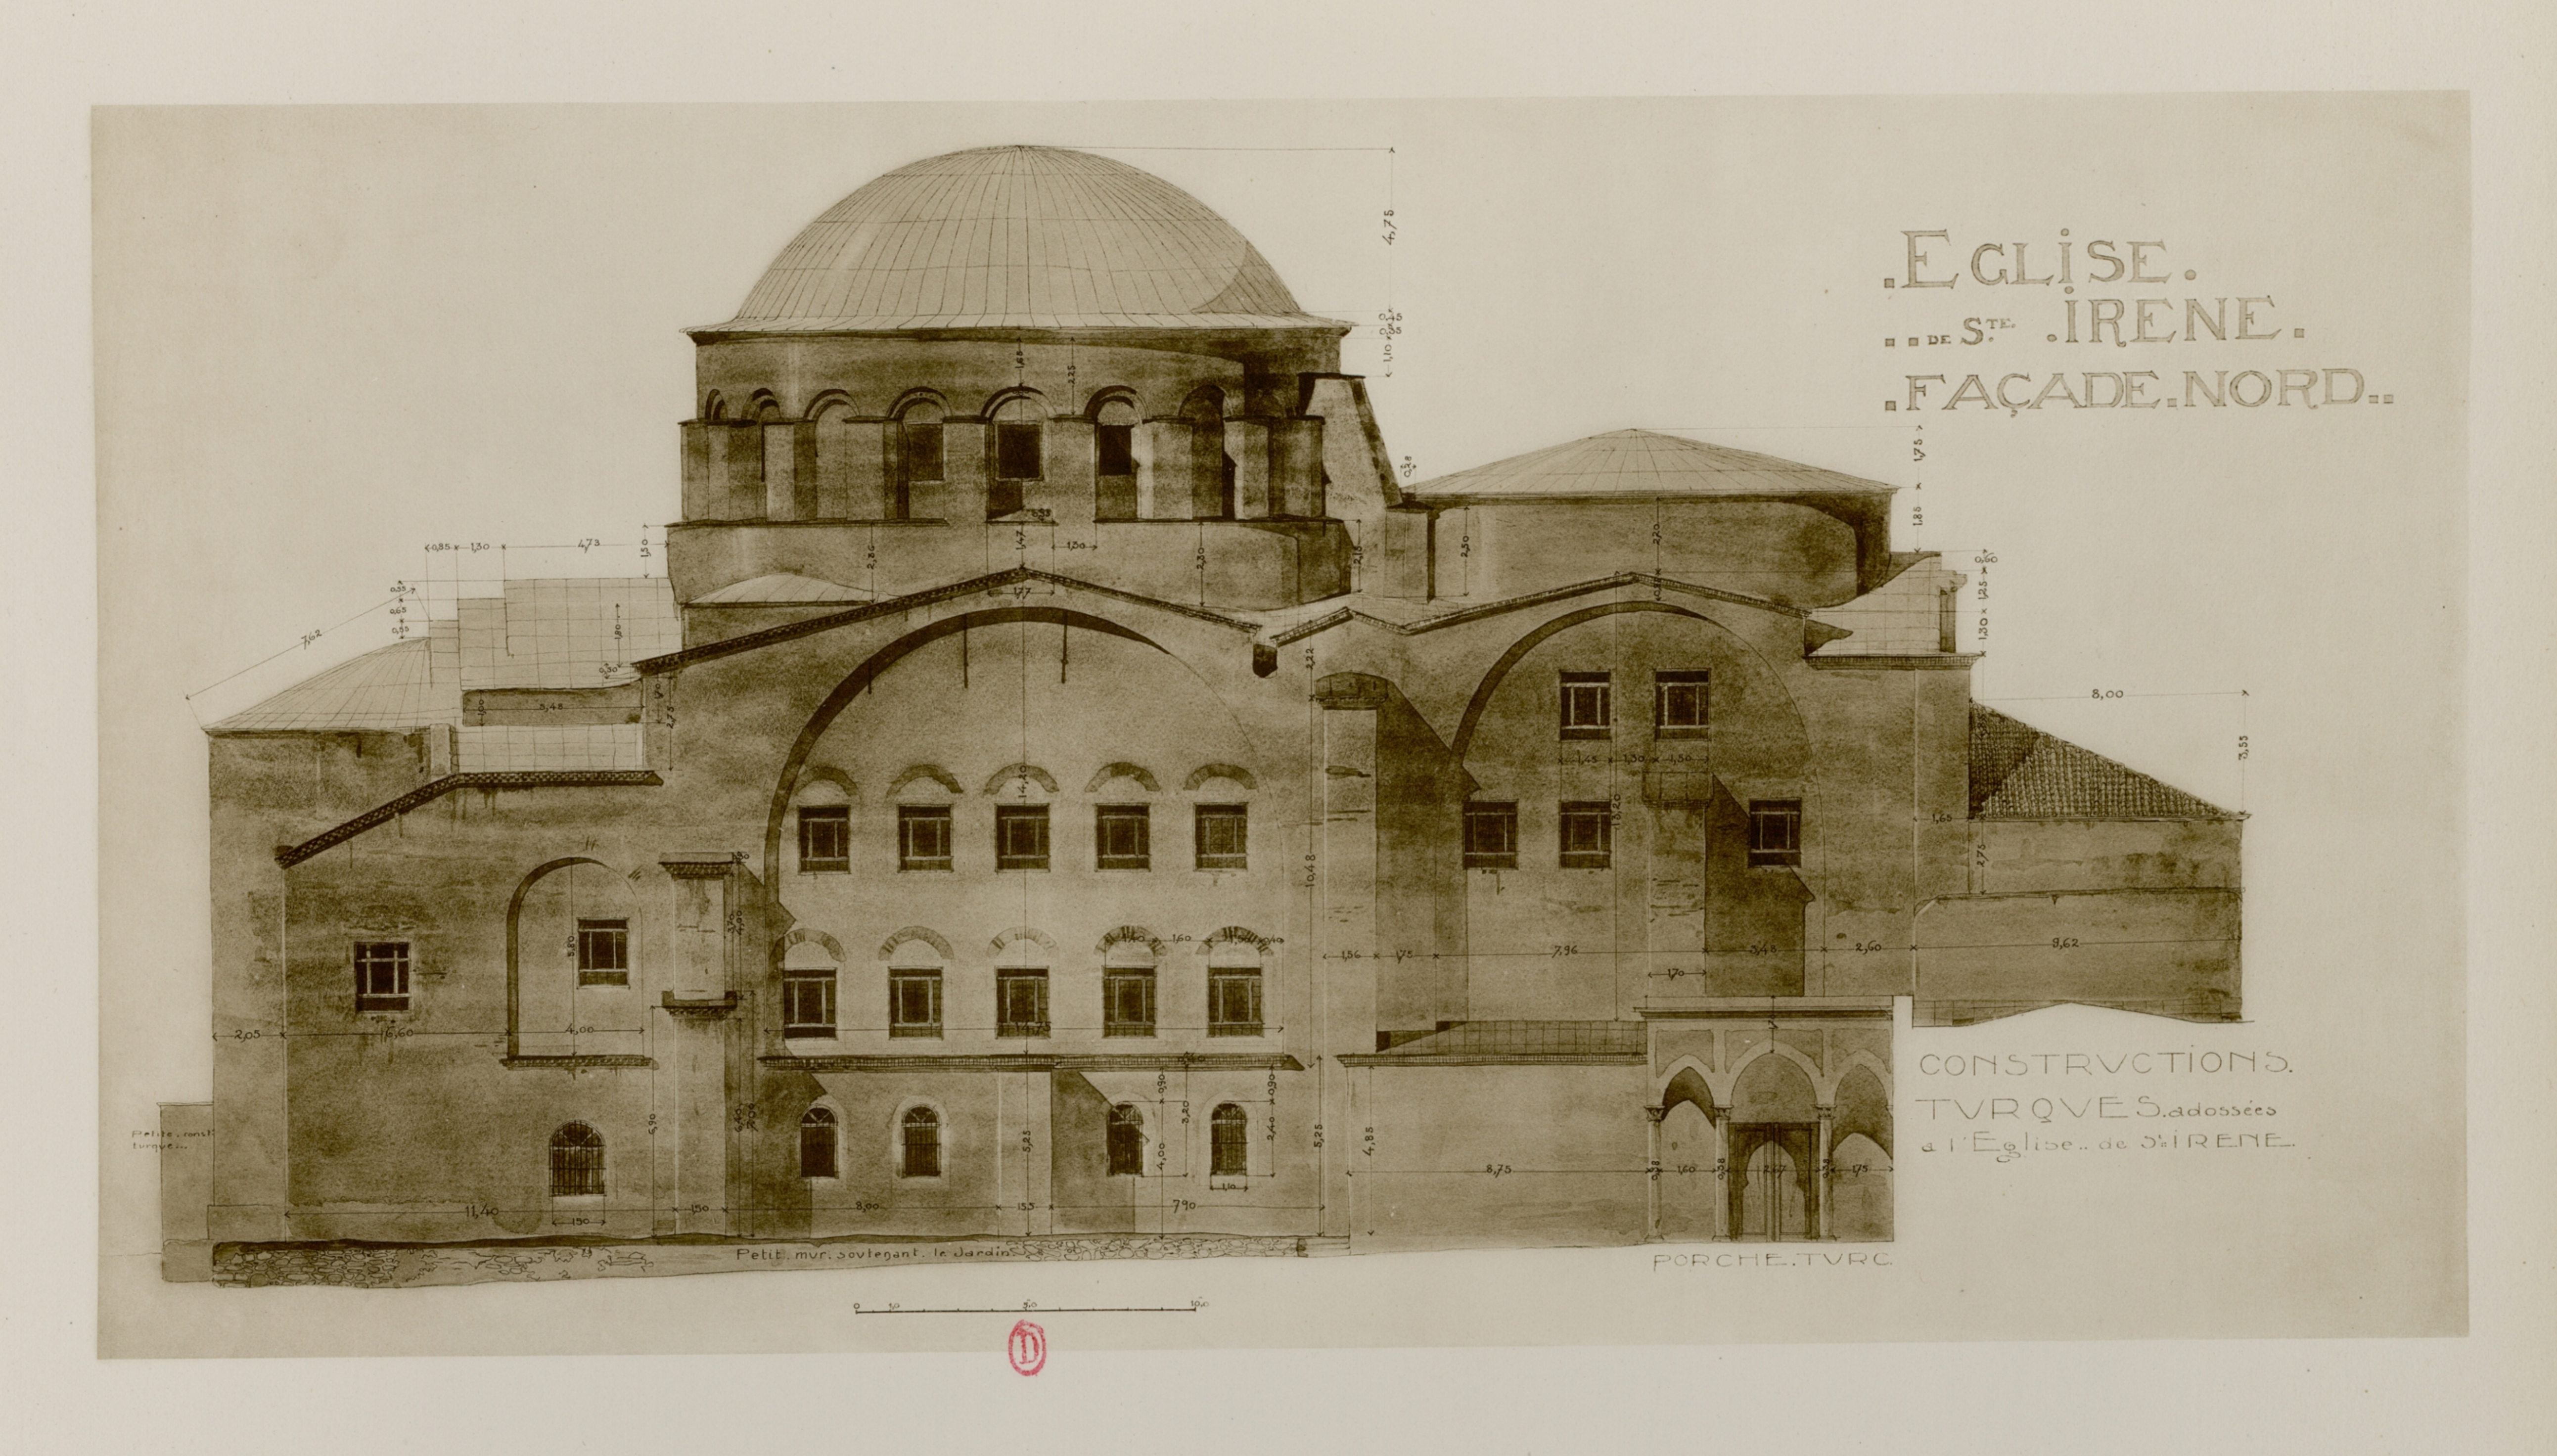

ÉGLISE DE SAINTE-IRÈNE. FAÇADE SEPTENTRIONALE.

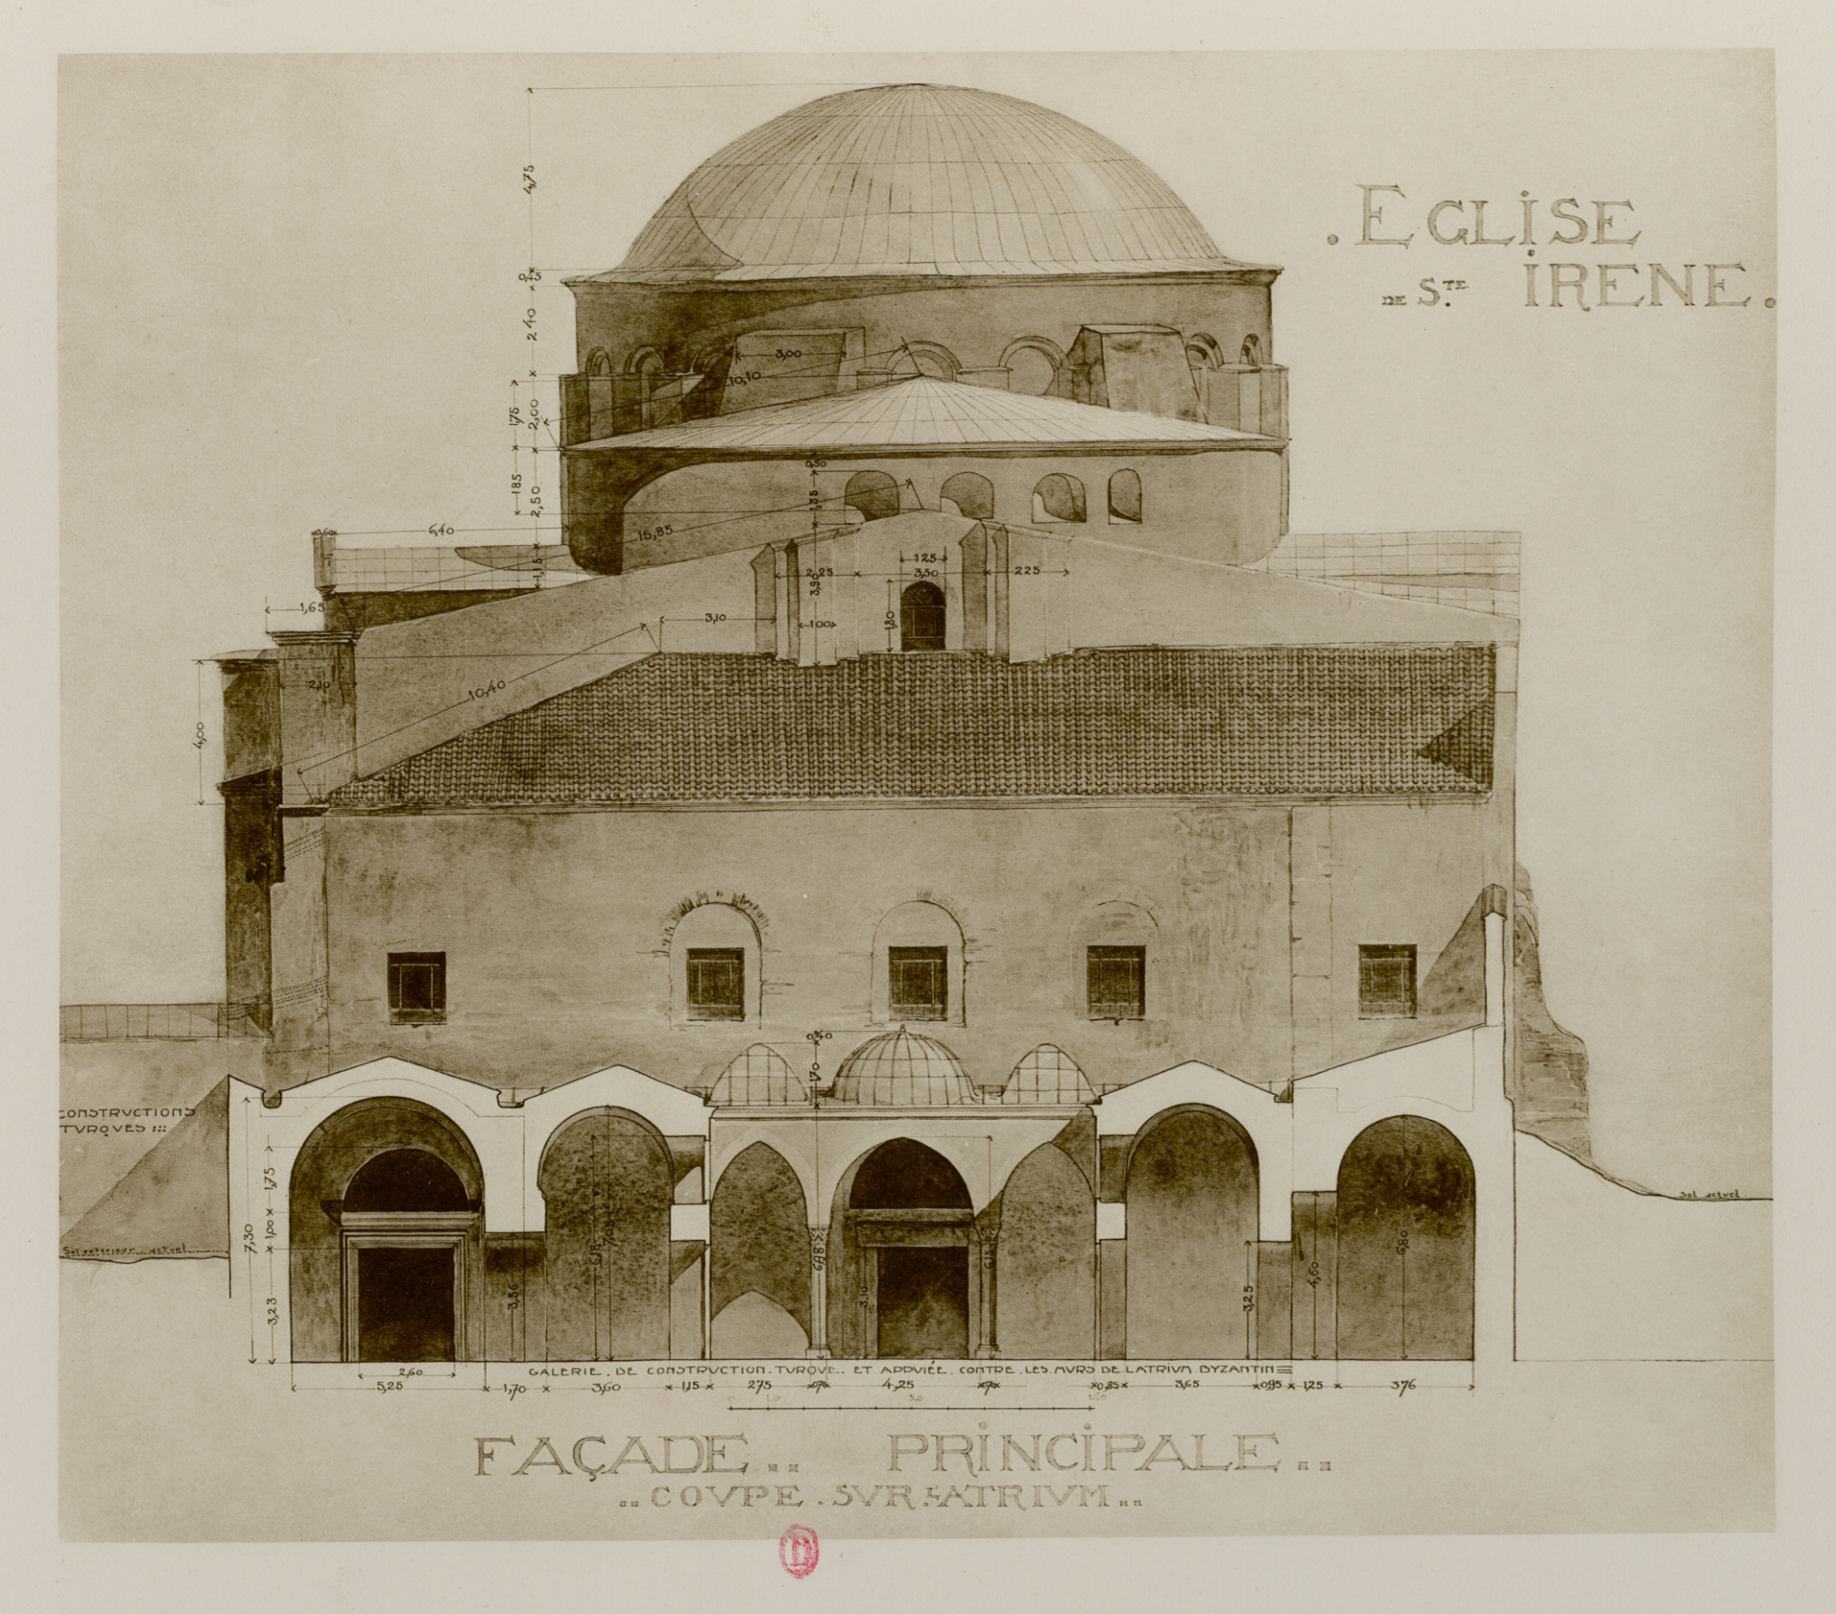

ÉGLISE DE SAINTE-IRÈNE. FAÇADE OCCIDENTALE.

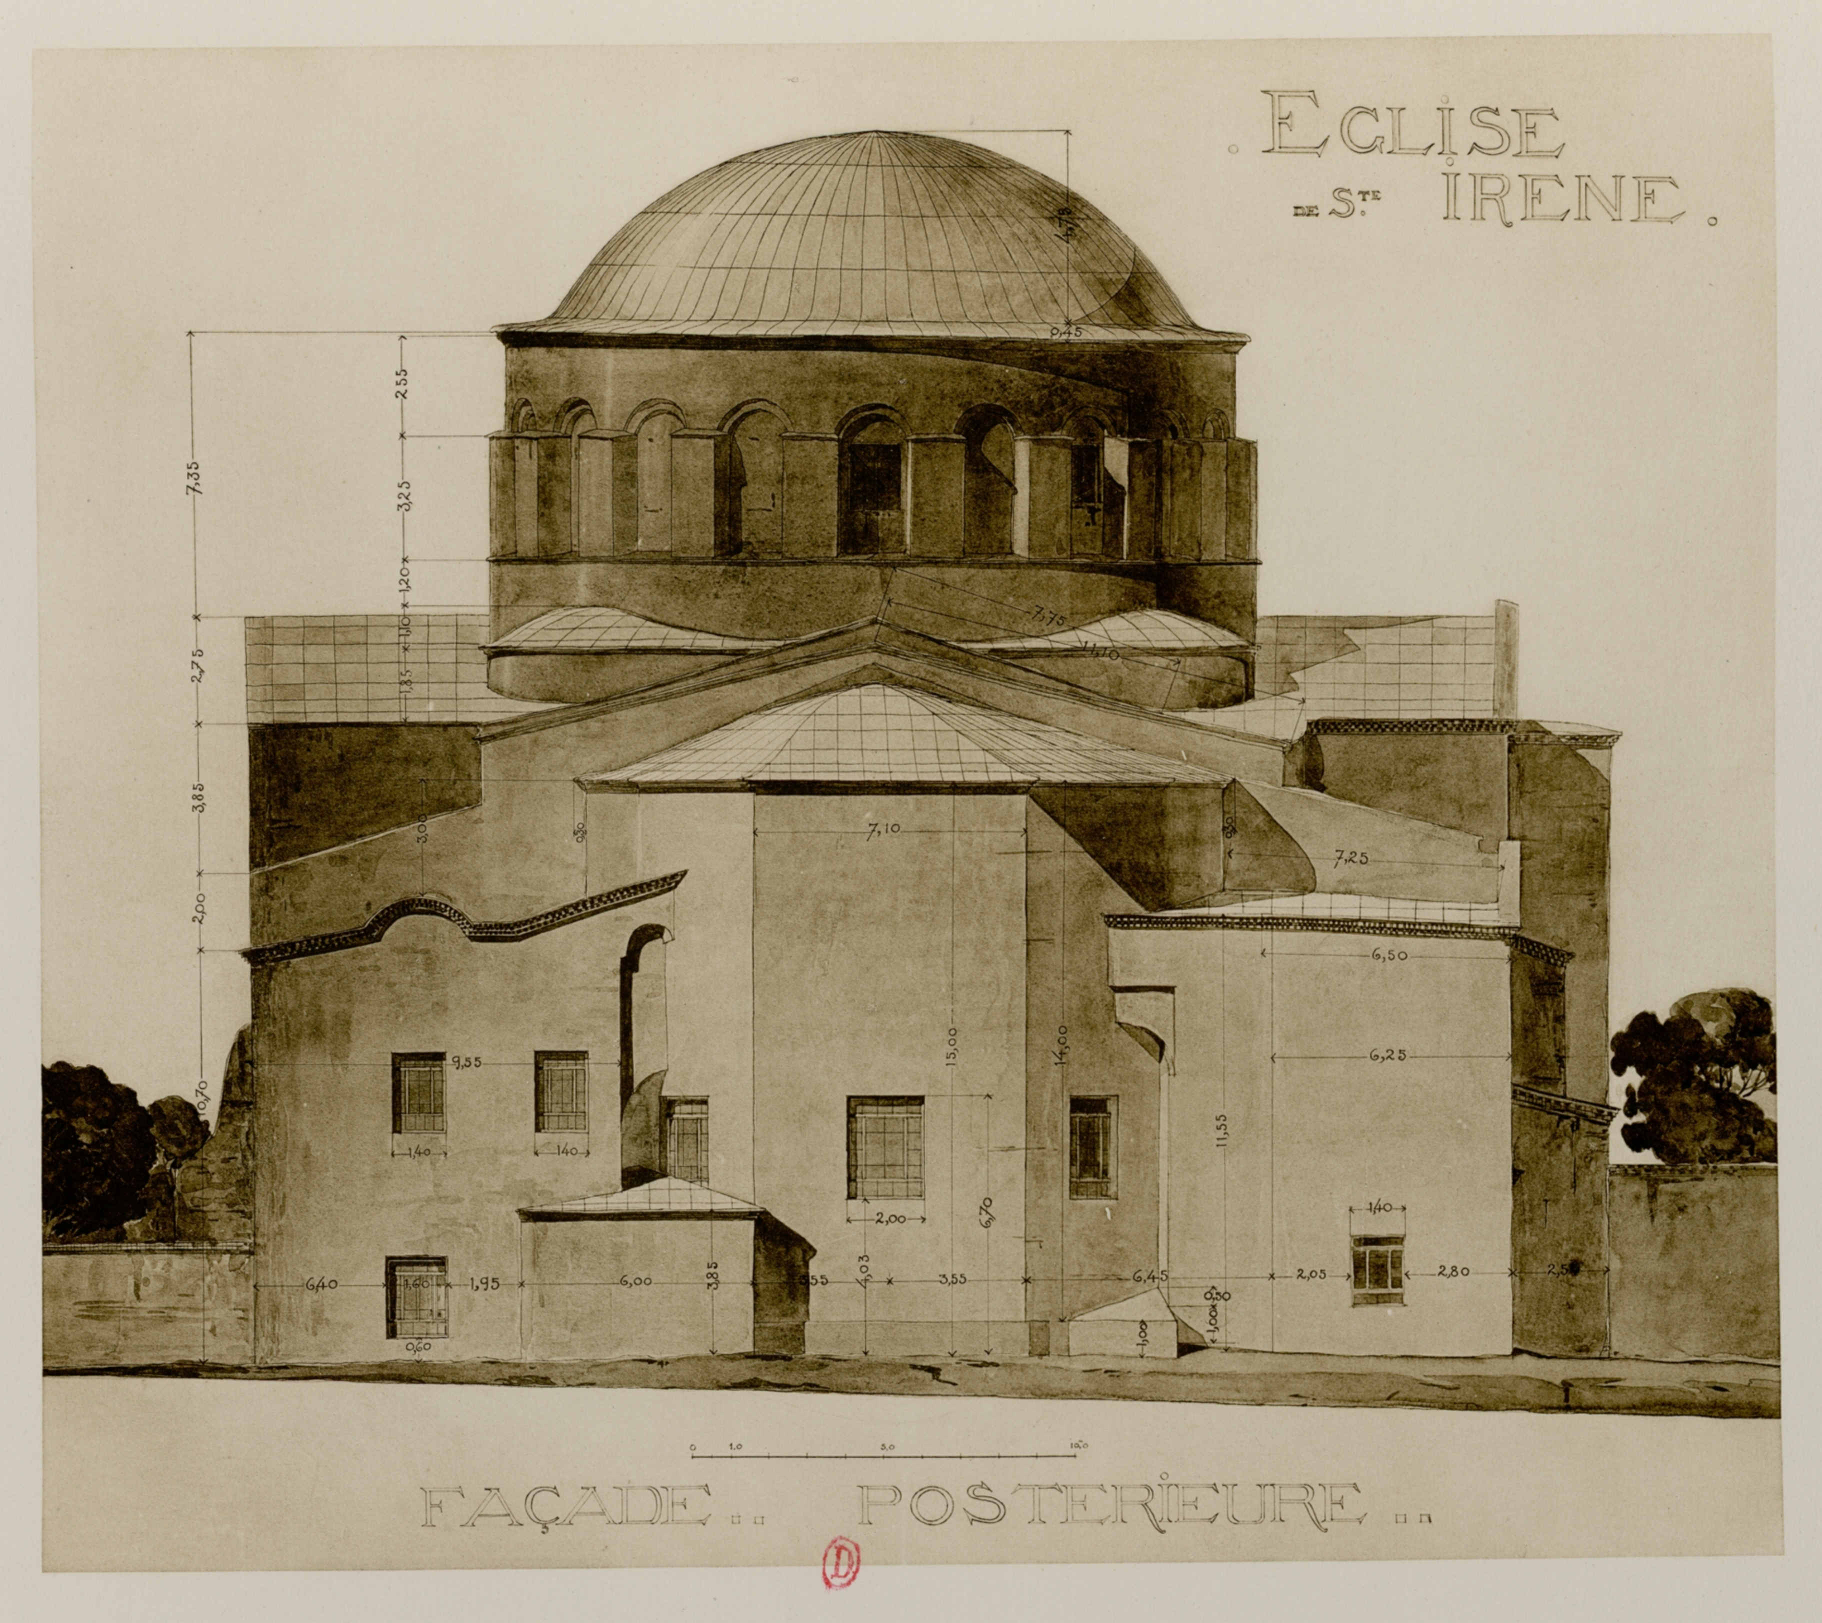


ÉGLISE DE SAINTE-IRÈNE. FAÇADE ORIENTALE.

PL. XVIII





Sainte-Irène. _Vue perspective

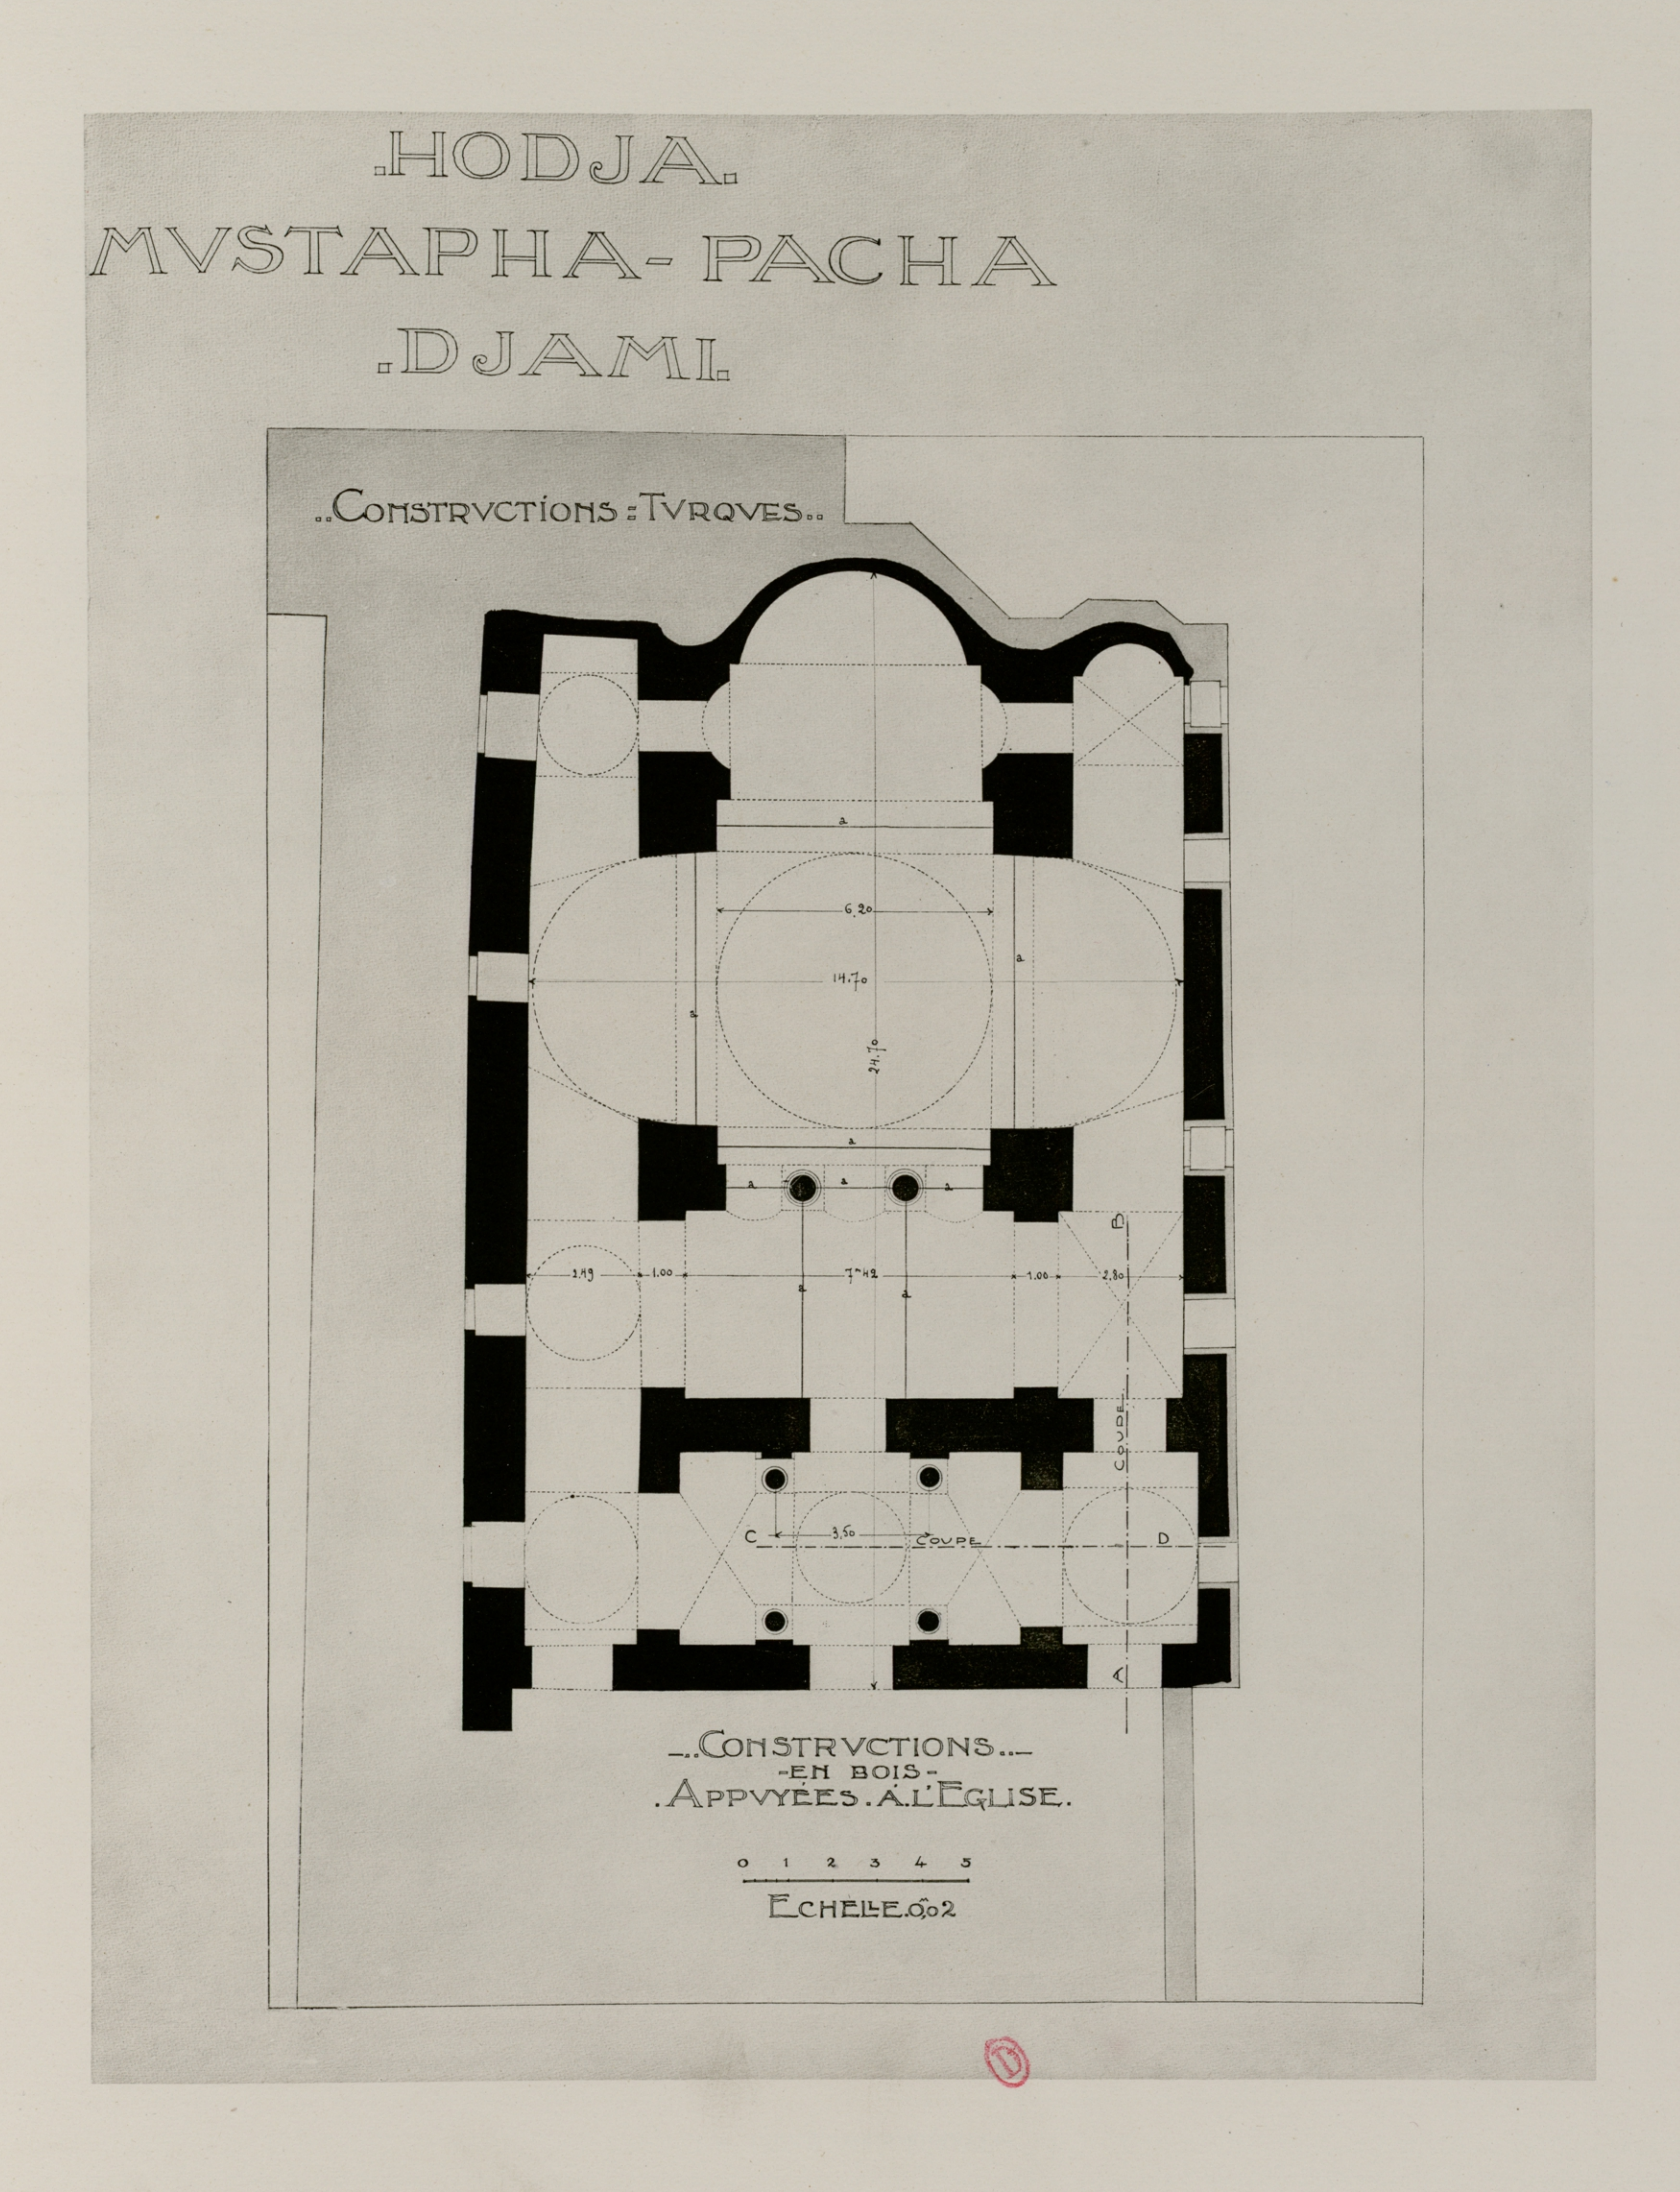

HODJA-MOUSTAPHA-PACHA-DJAMI. PLAN.




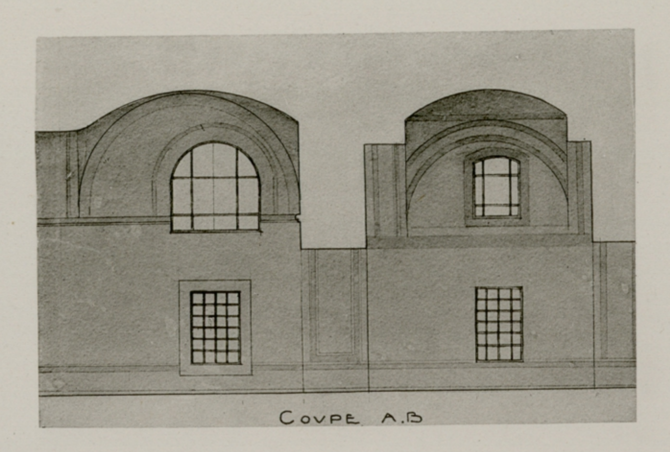

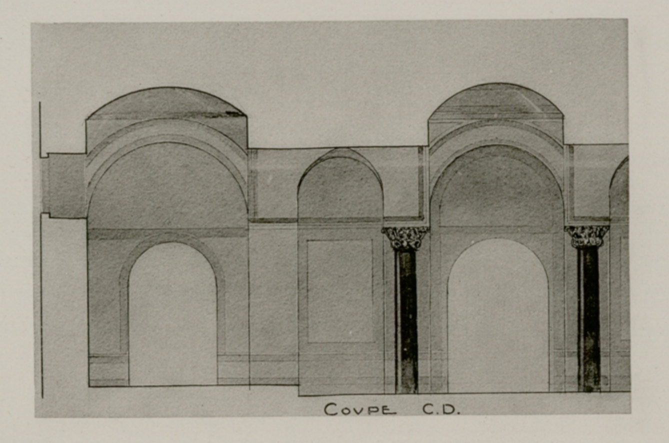

2. COUPE TRANSVERSALE.

3. COUPES SUR L'EXONARTHEX ET LE BAS-COTÉ SUD.

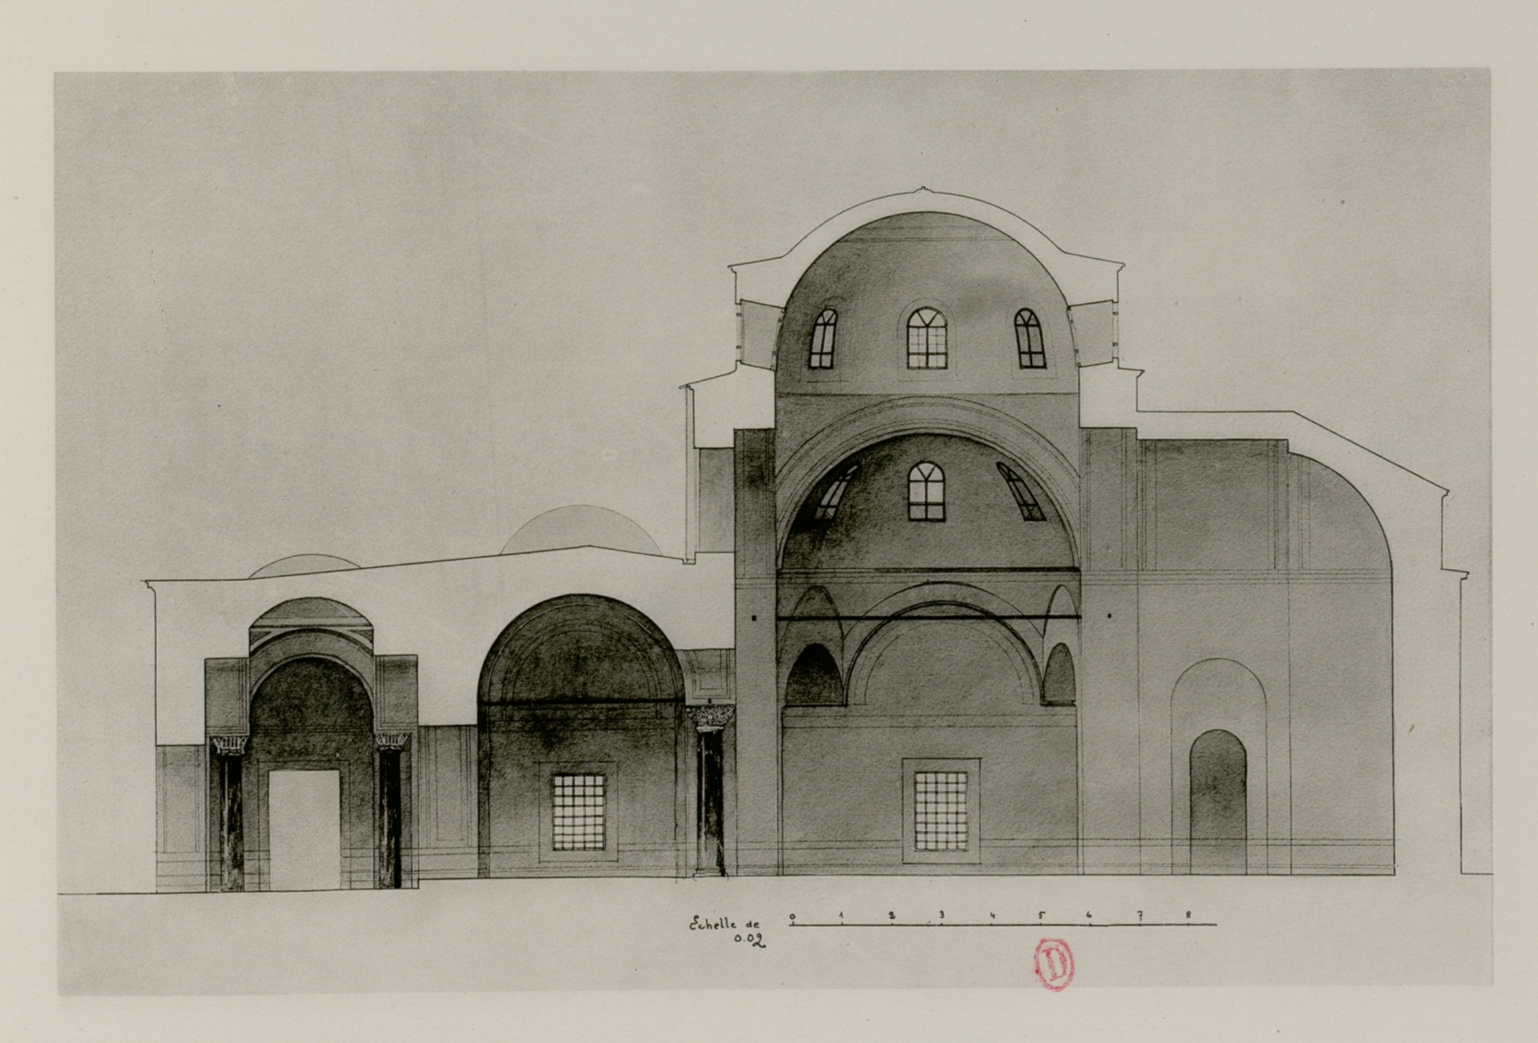


I. COUPE LONGITUDINALE.

HODJA-MOUSTAPHA-PACHA-DJAMI.



Hélog. L. Schutzenberger, Paris.

Hodja-Moustapha-Pacha-Djami. _ Vue perspective.

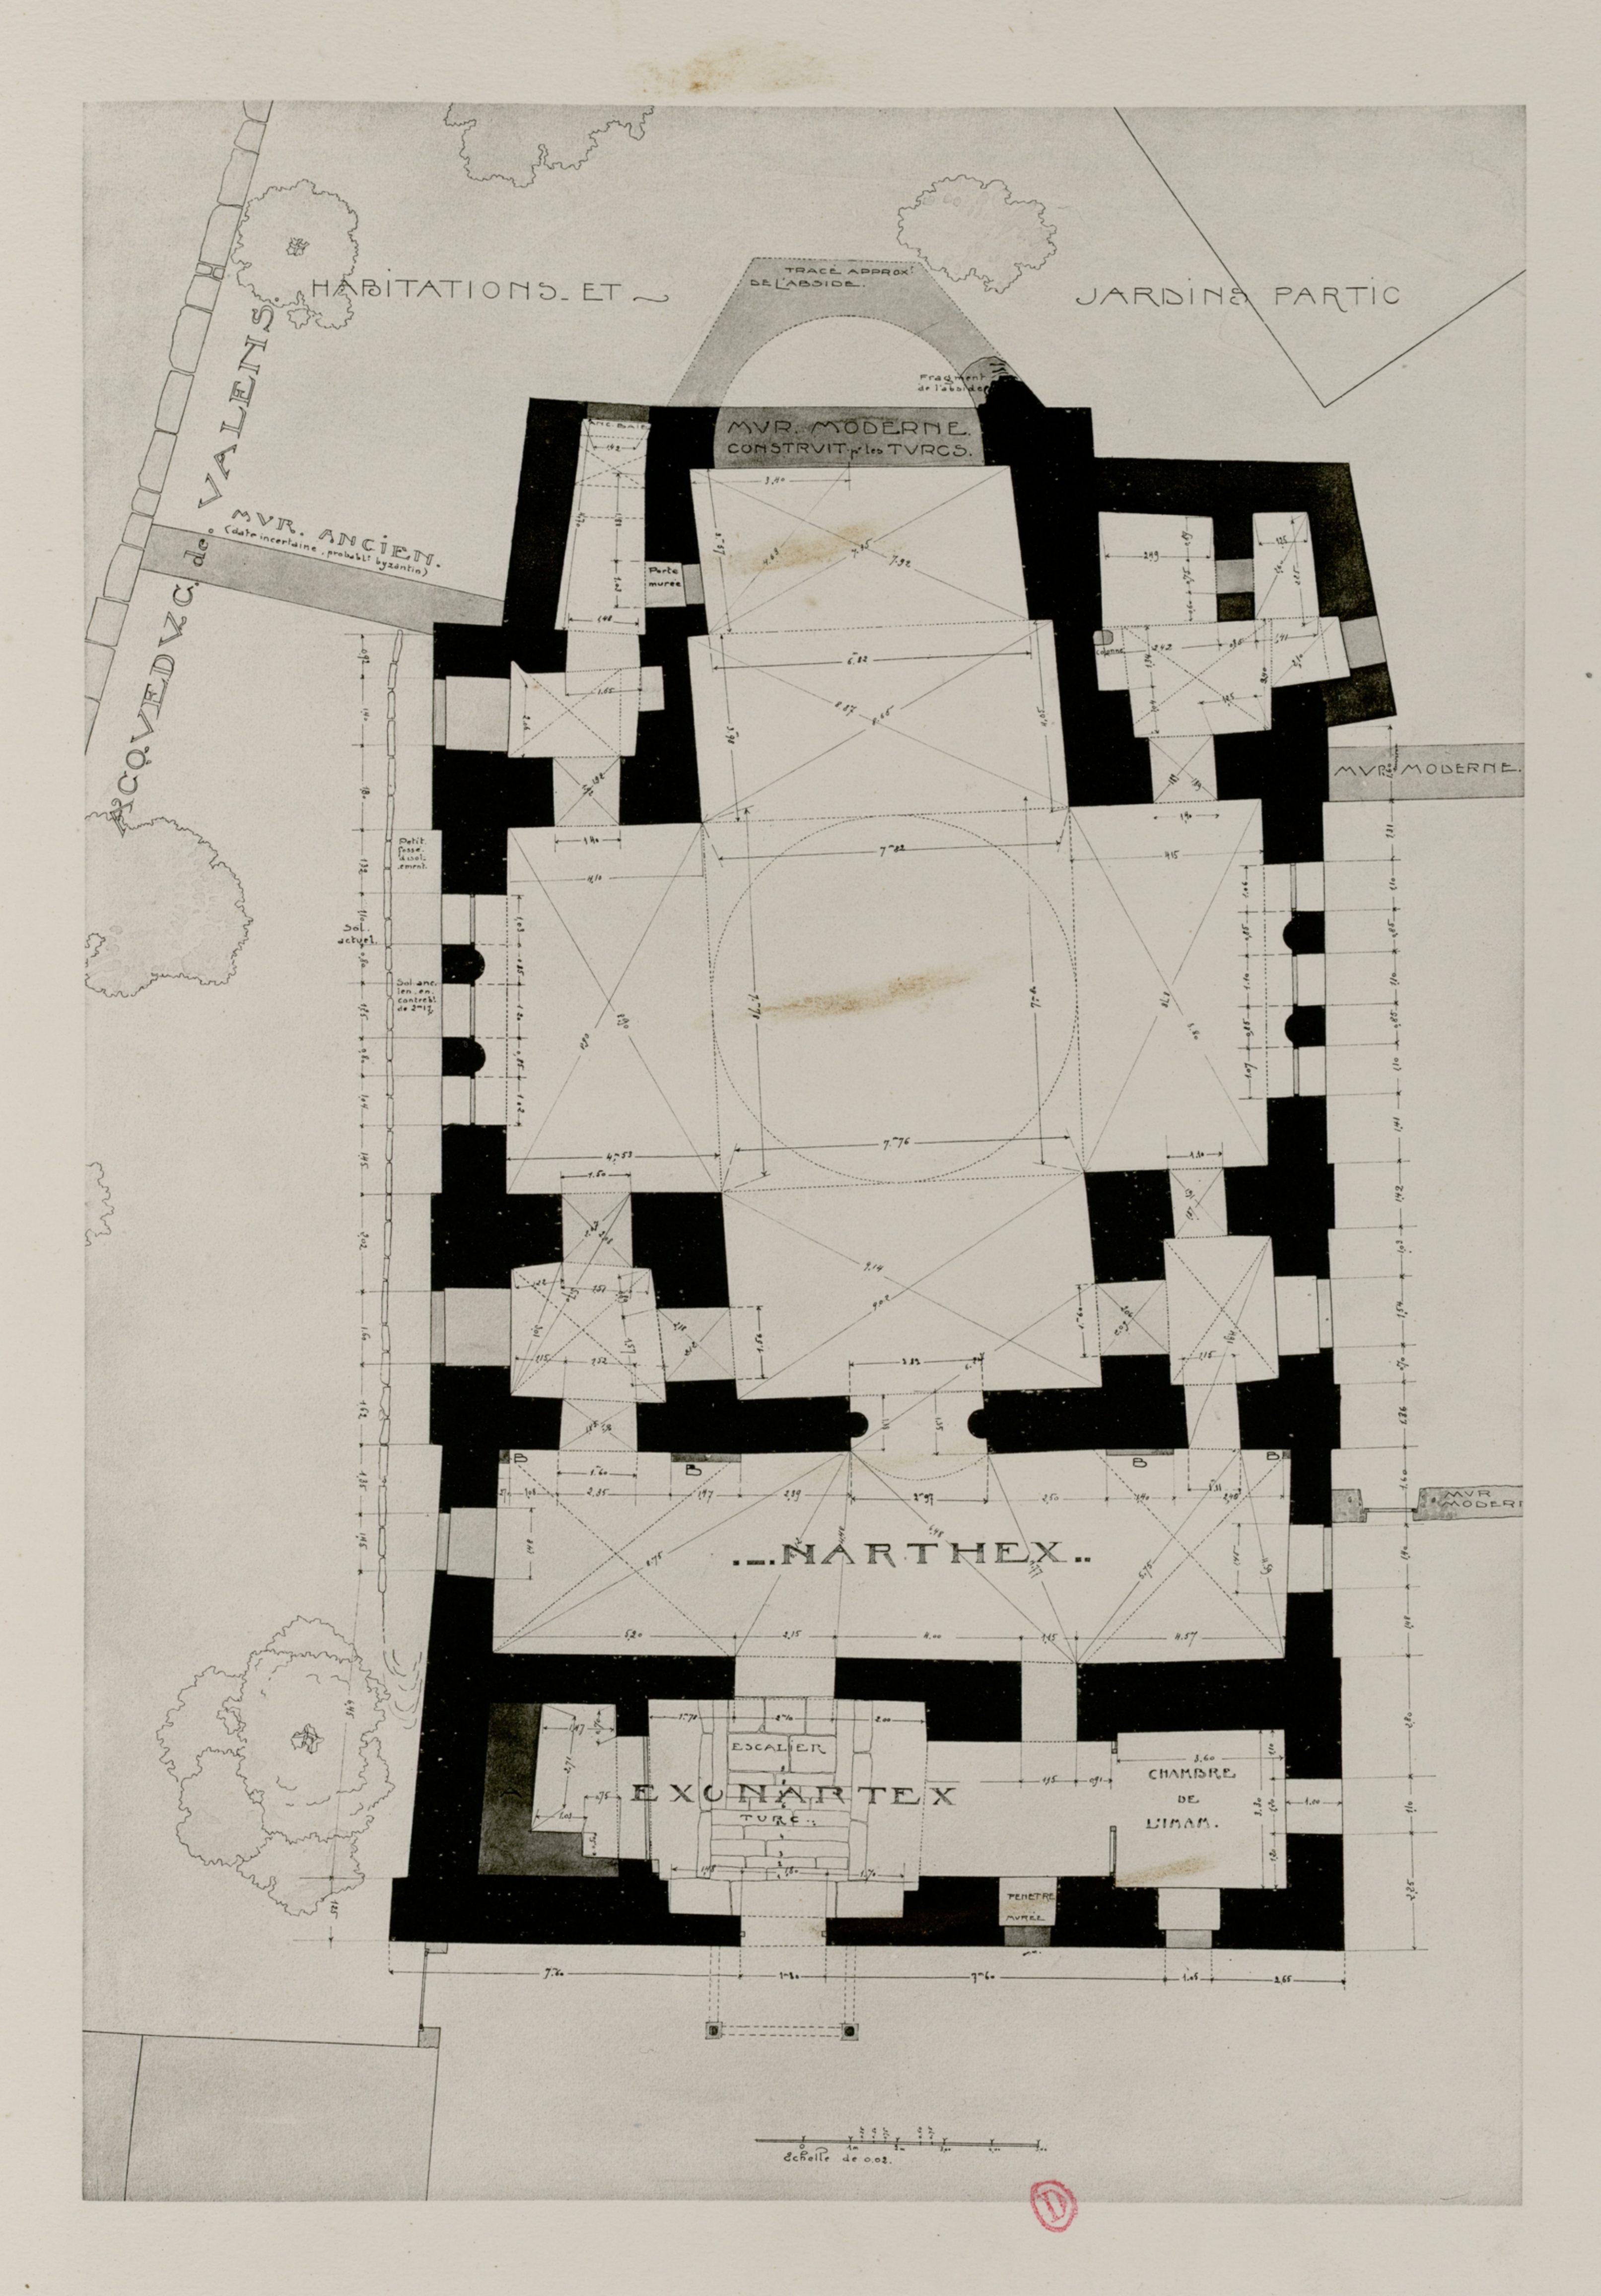

KALENDER-DJAMI. PLAN.




KALENDER-DJAMI. COUPE LONGITUDINALE.



KALENDER-DJAMI. COUPES TRANSVERSALES.




KALENDER-DJAMI. FAÇADE SEPTENTRIONALE.

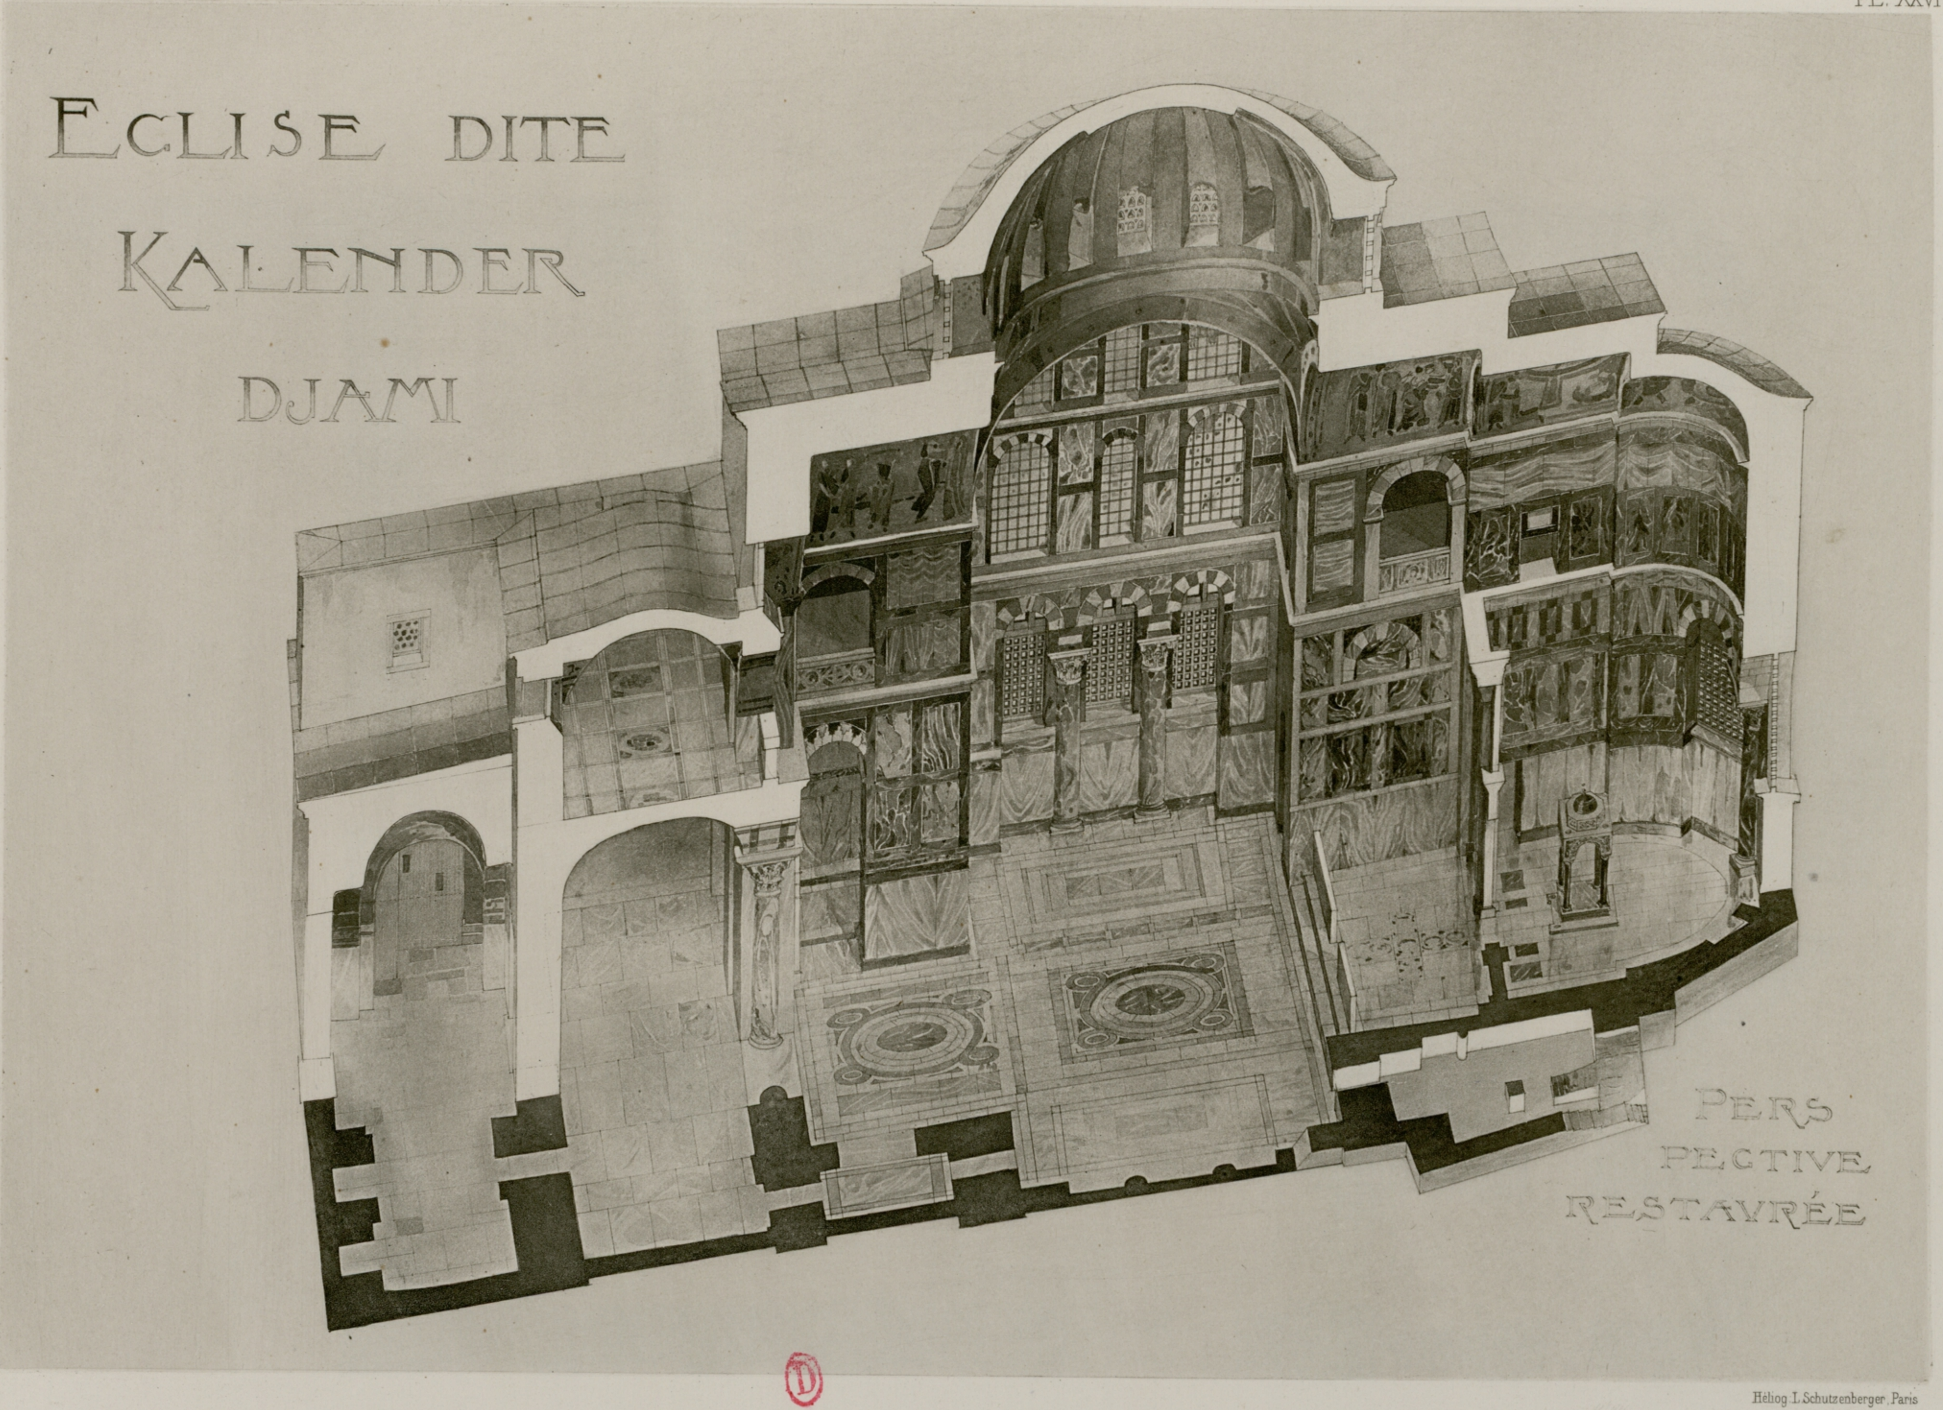


Héliog. L. Schutzenberger, Paris

Kalender-Djami.— Vue perspective restaurée

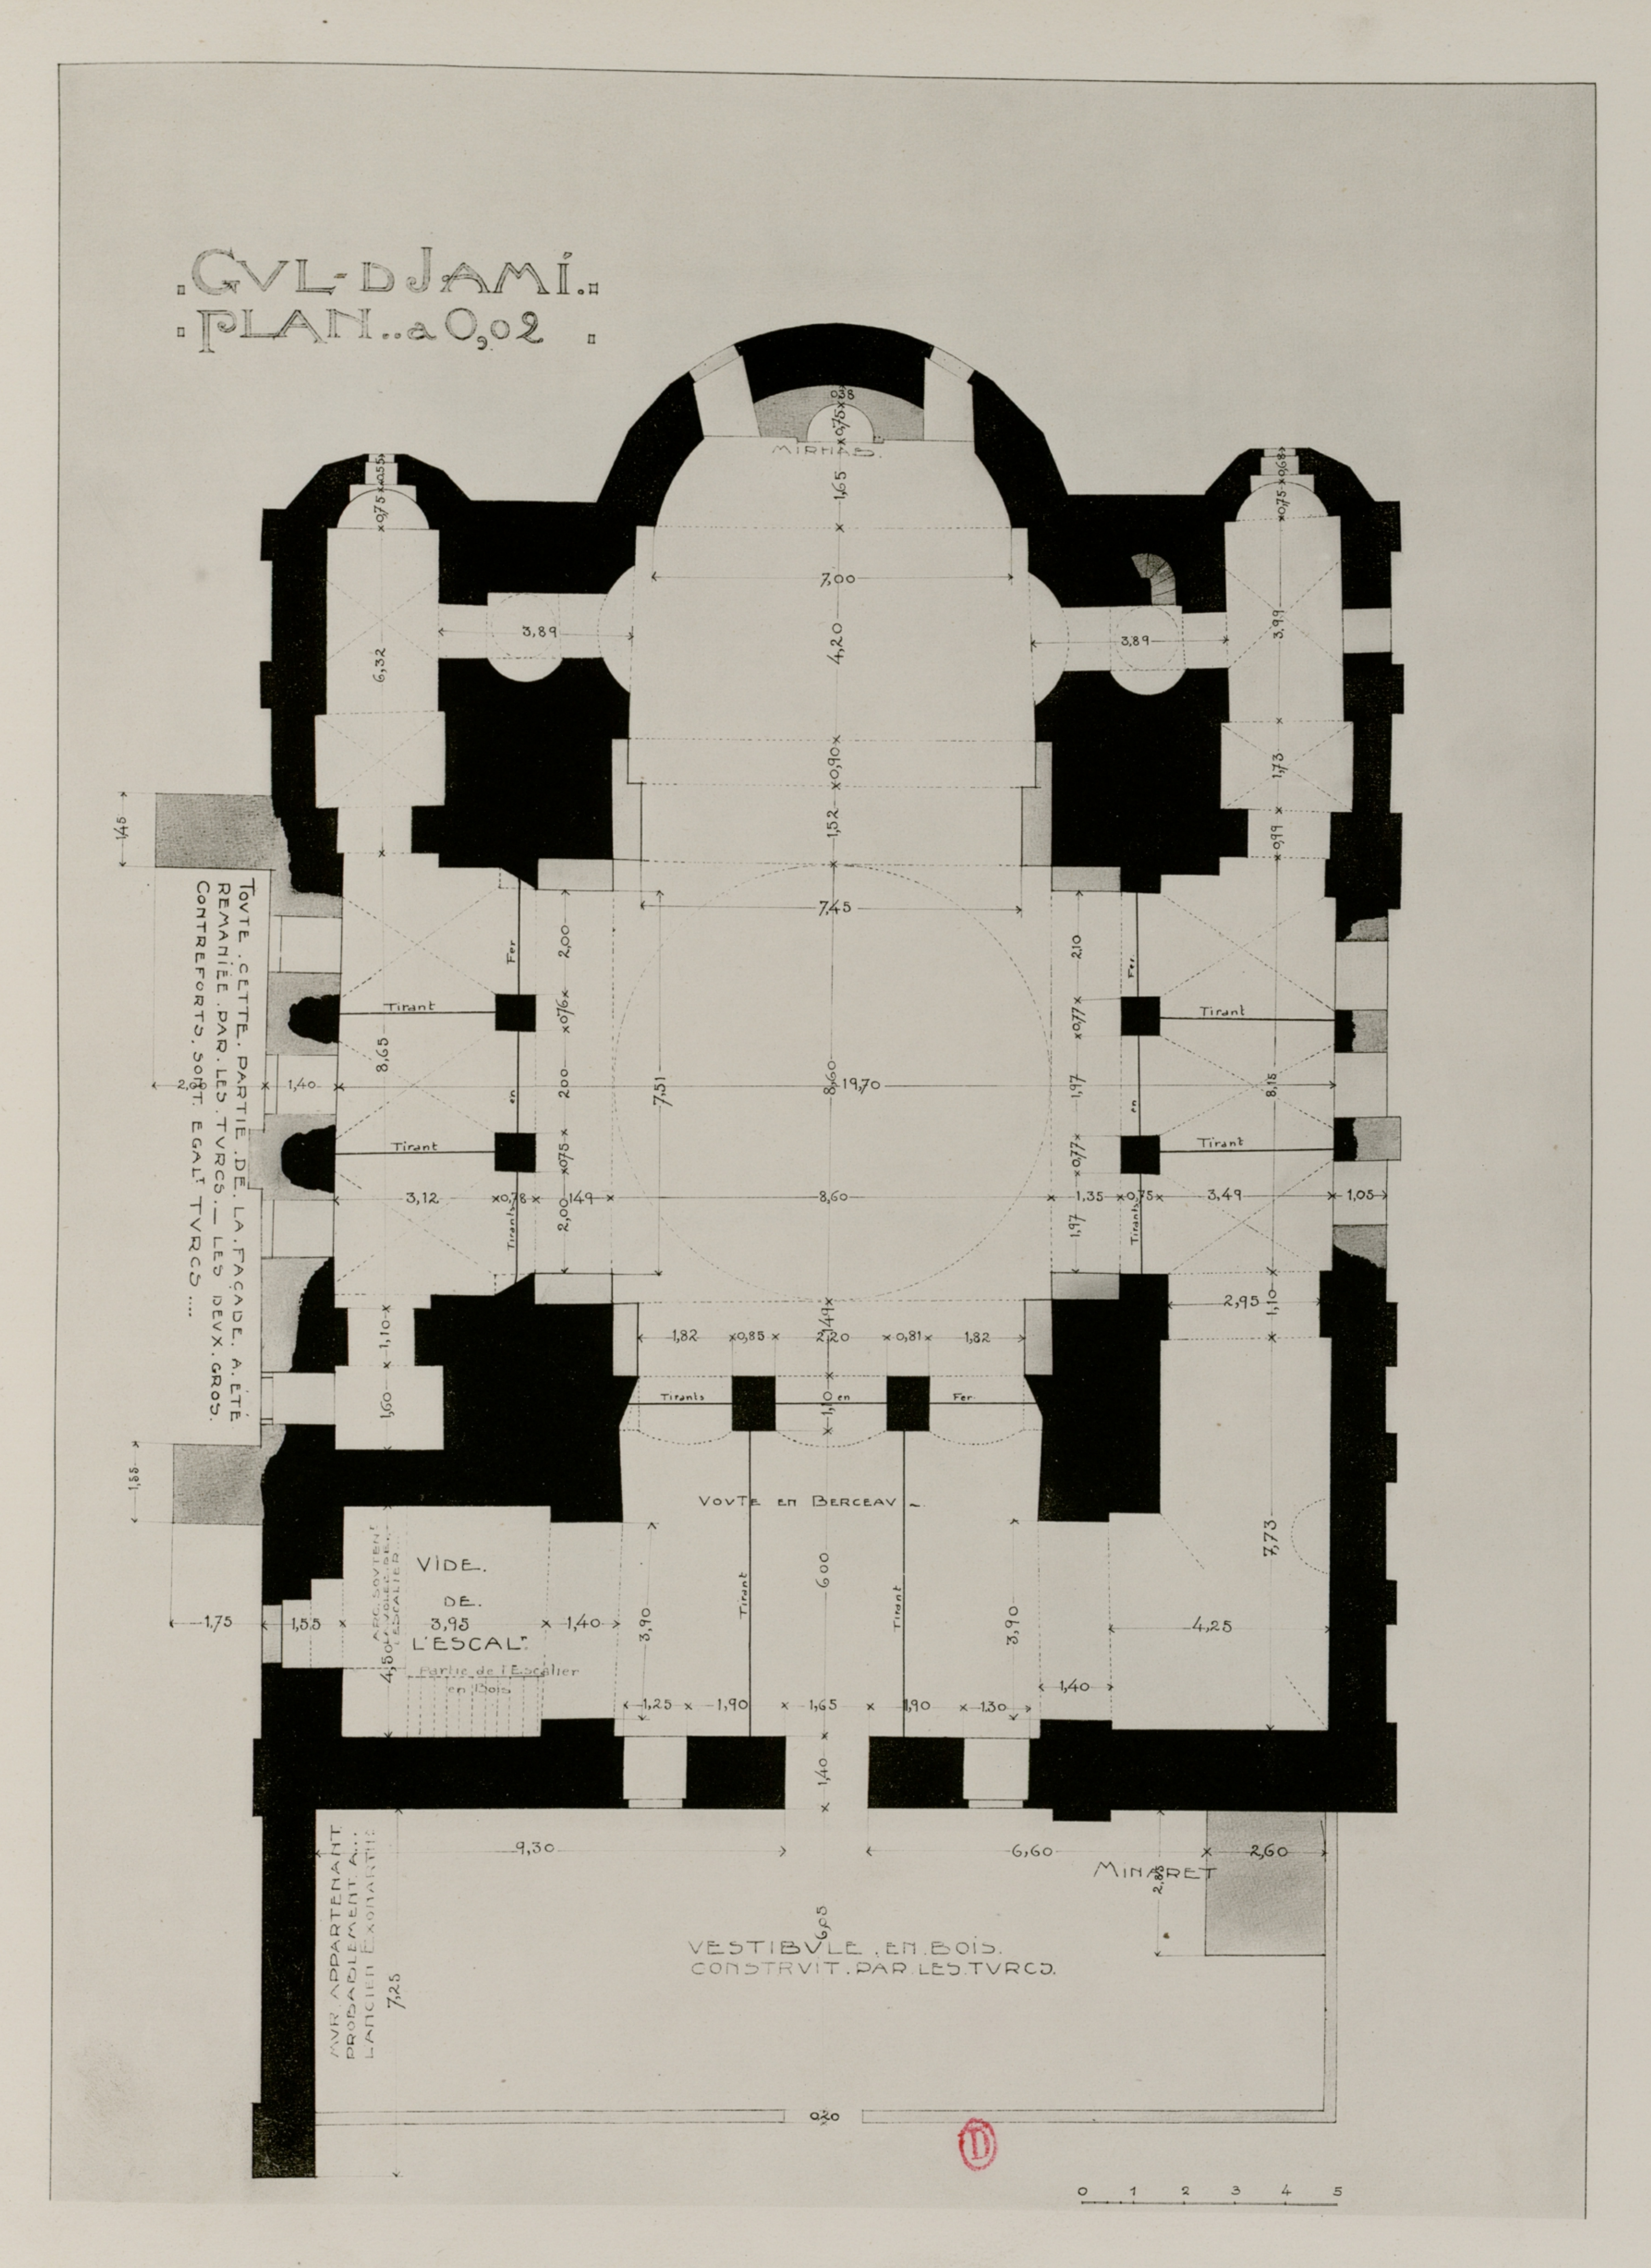


GUL-DJAMI. PLAN DU REZ-DE-CHAUSSÉE.

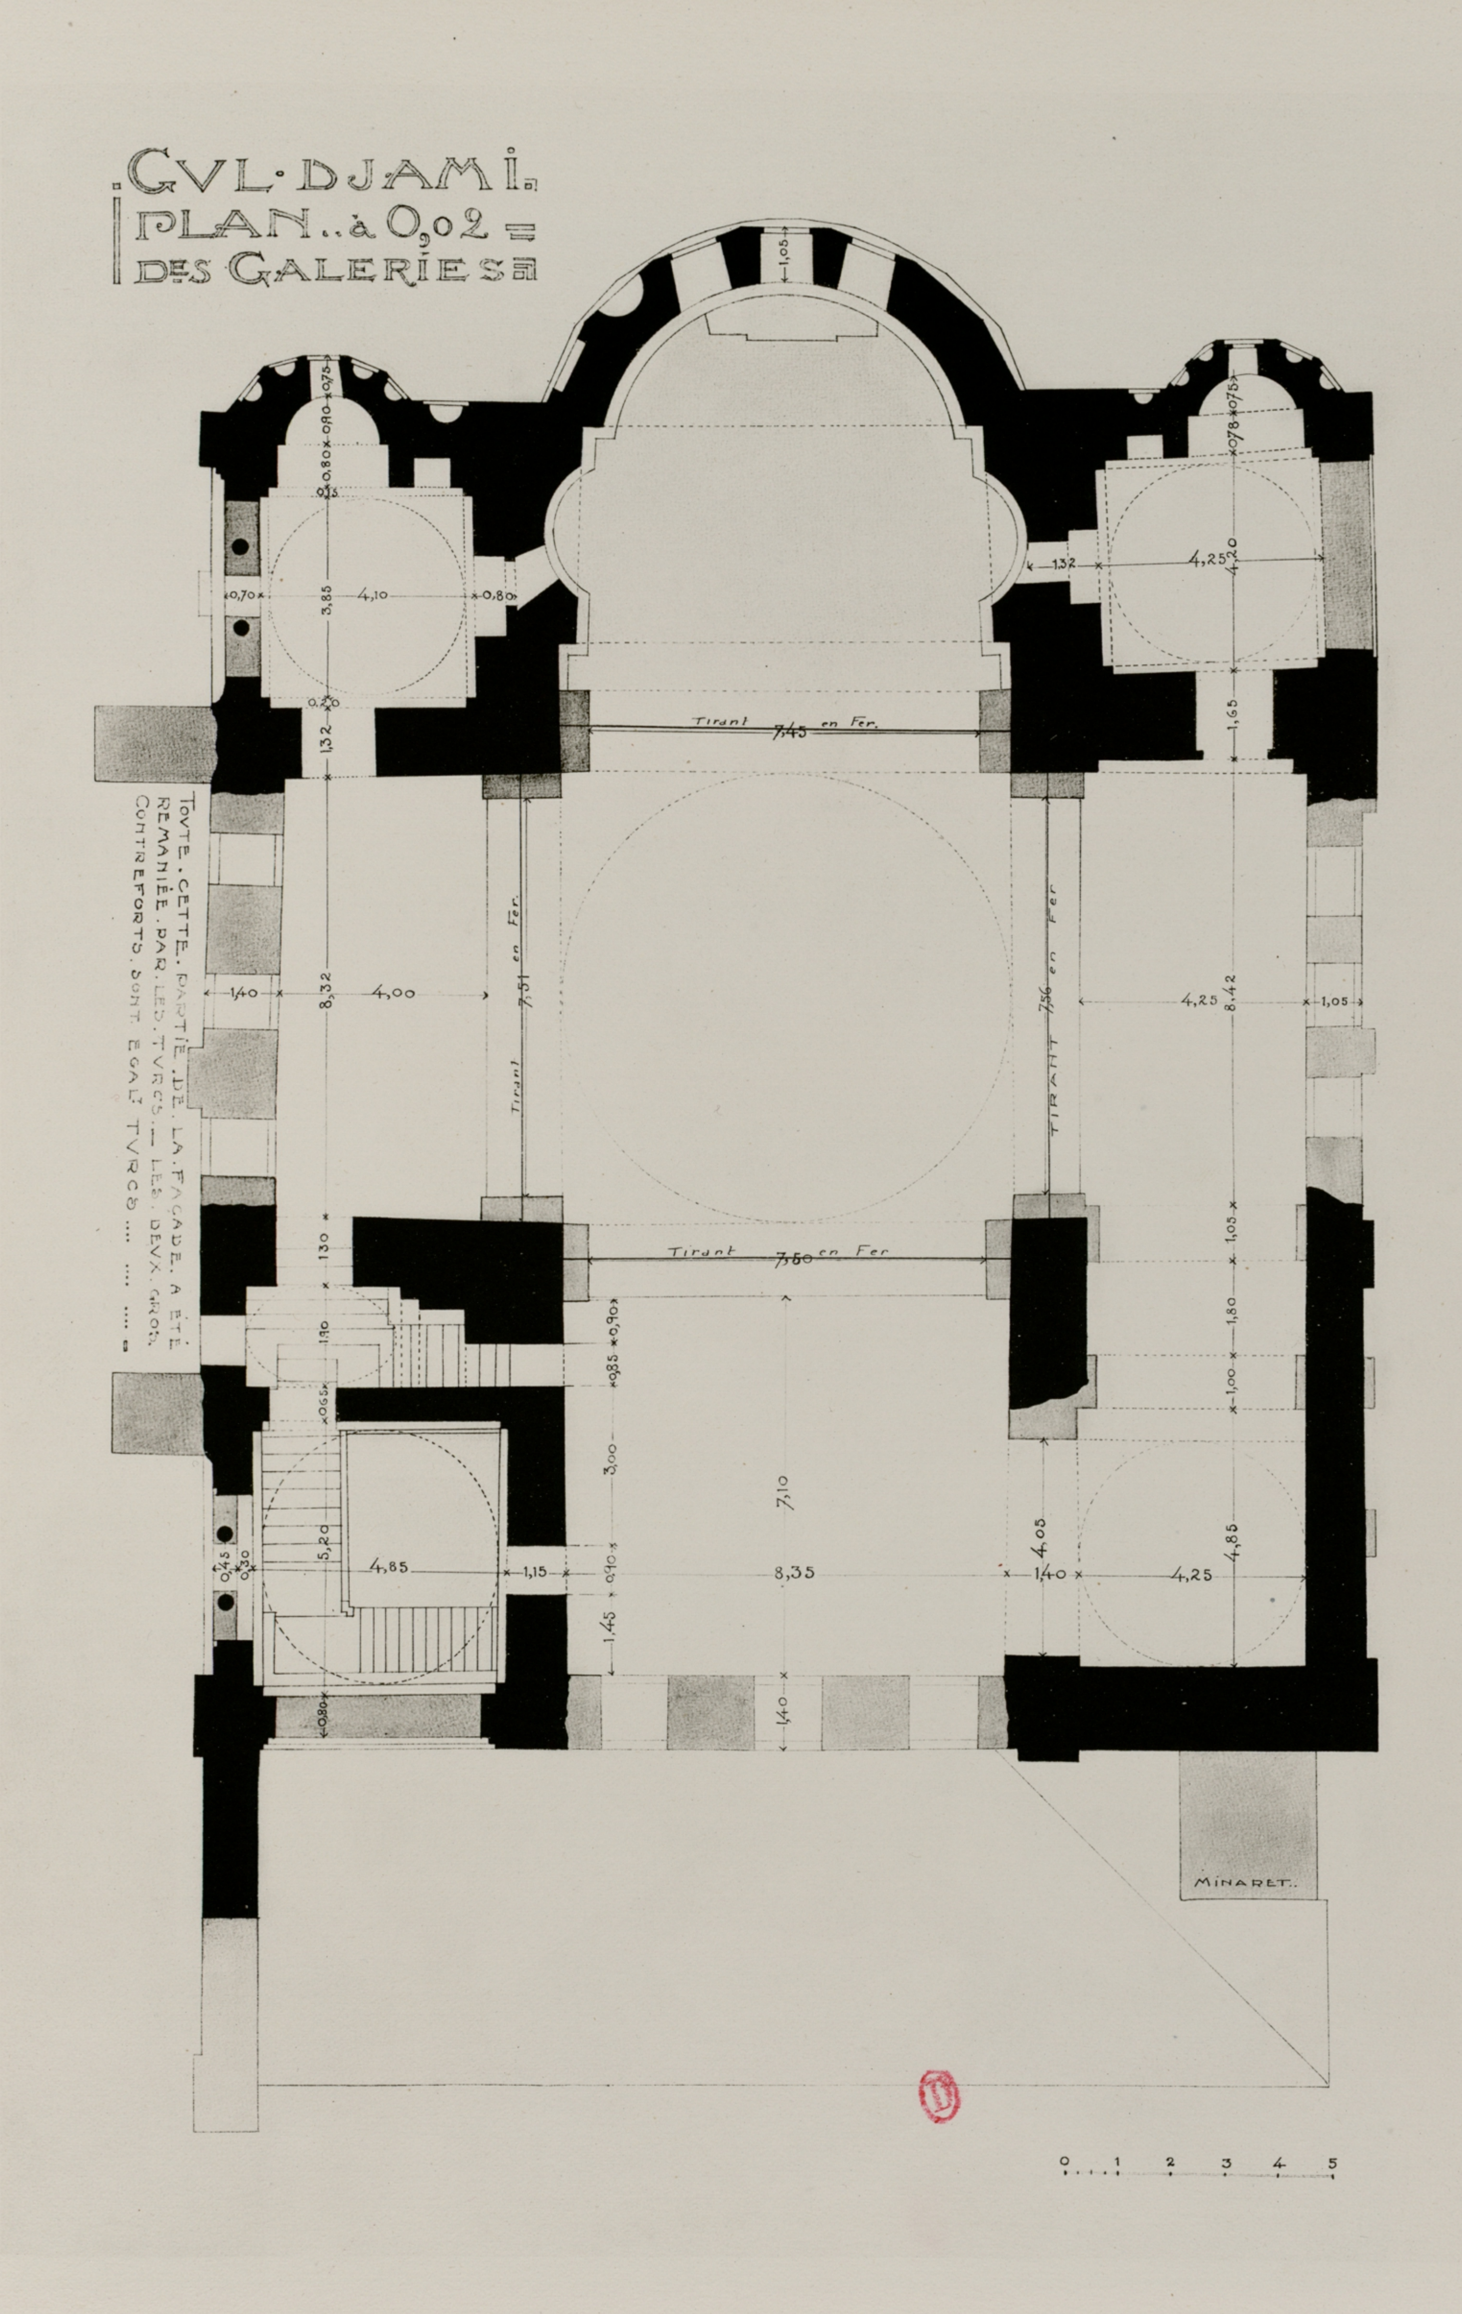


GUL-DJAMI. PLAN DES TRIBUNES.




GUL-DJAMI. COUPES.

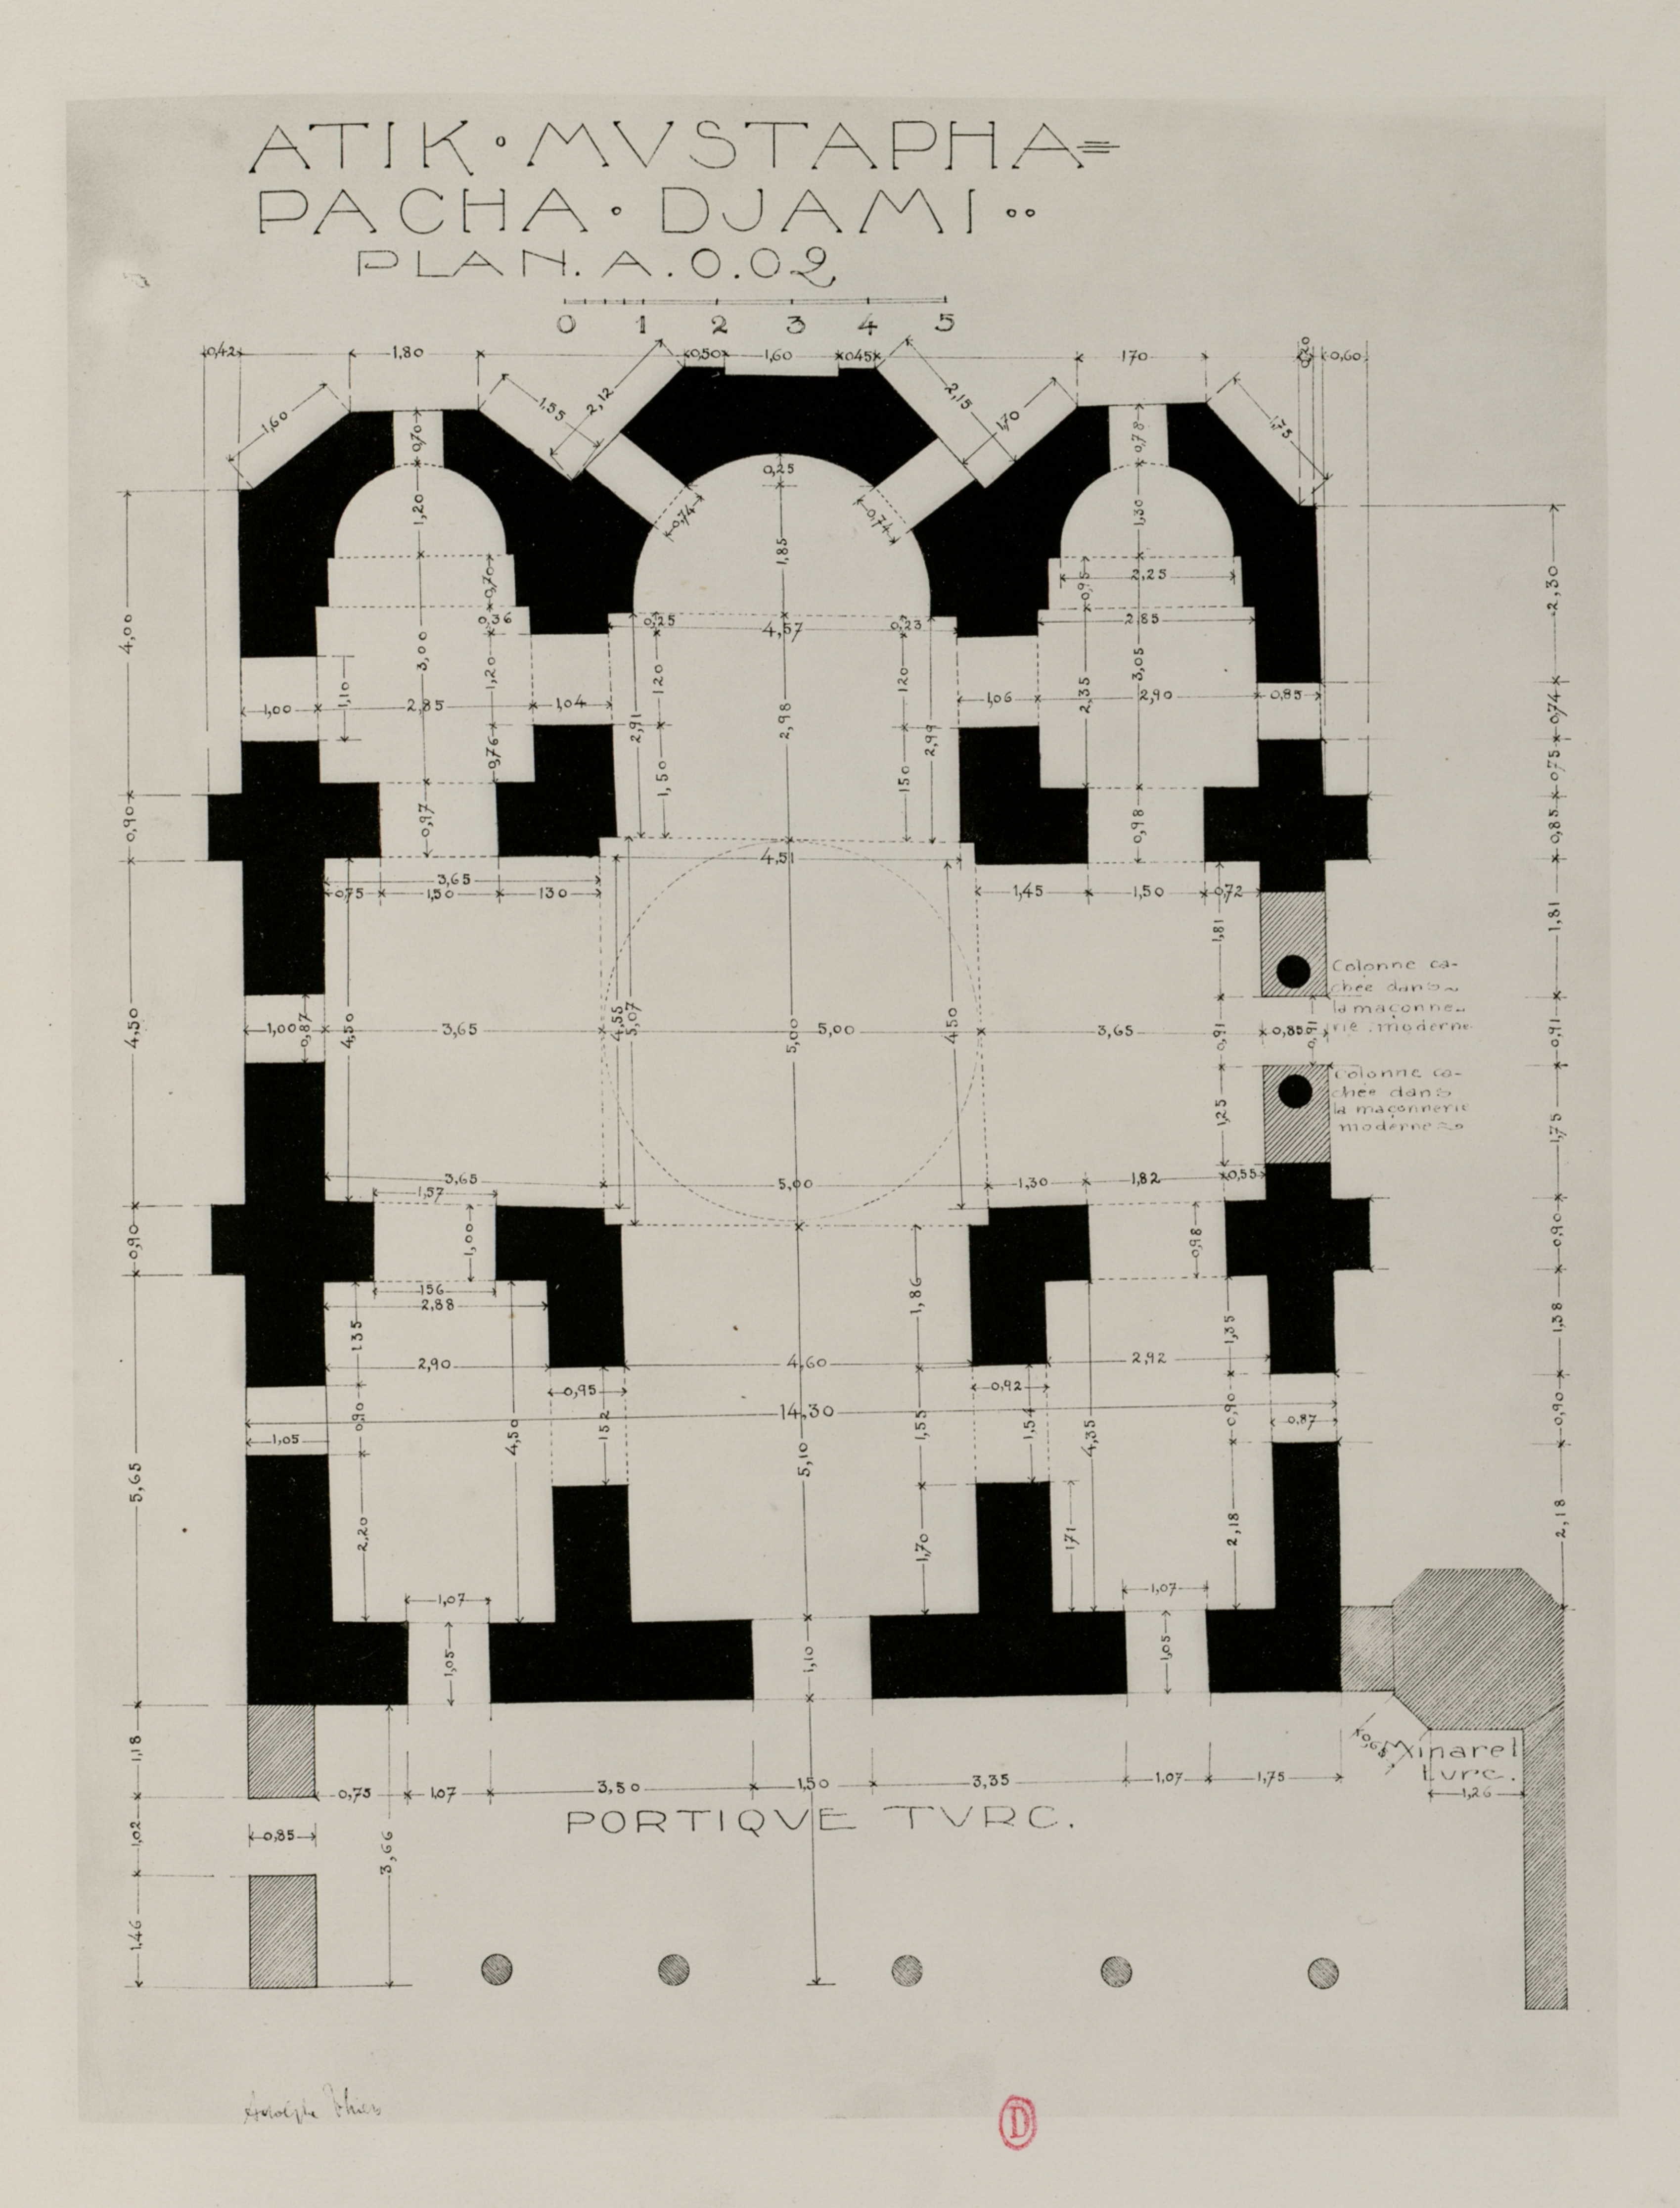

ATIK-MOUSTAPHA-PACHA-DJAMI. PLAN.

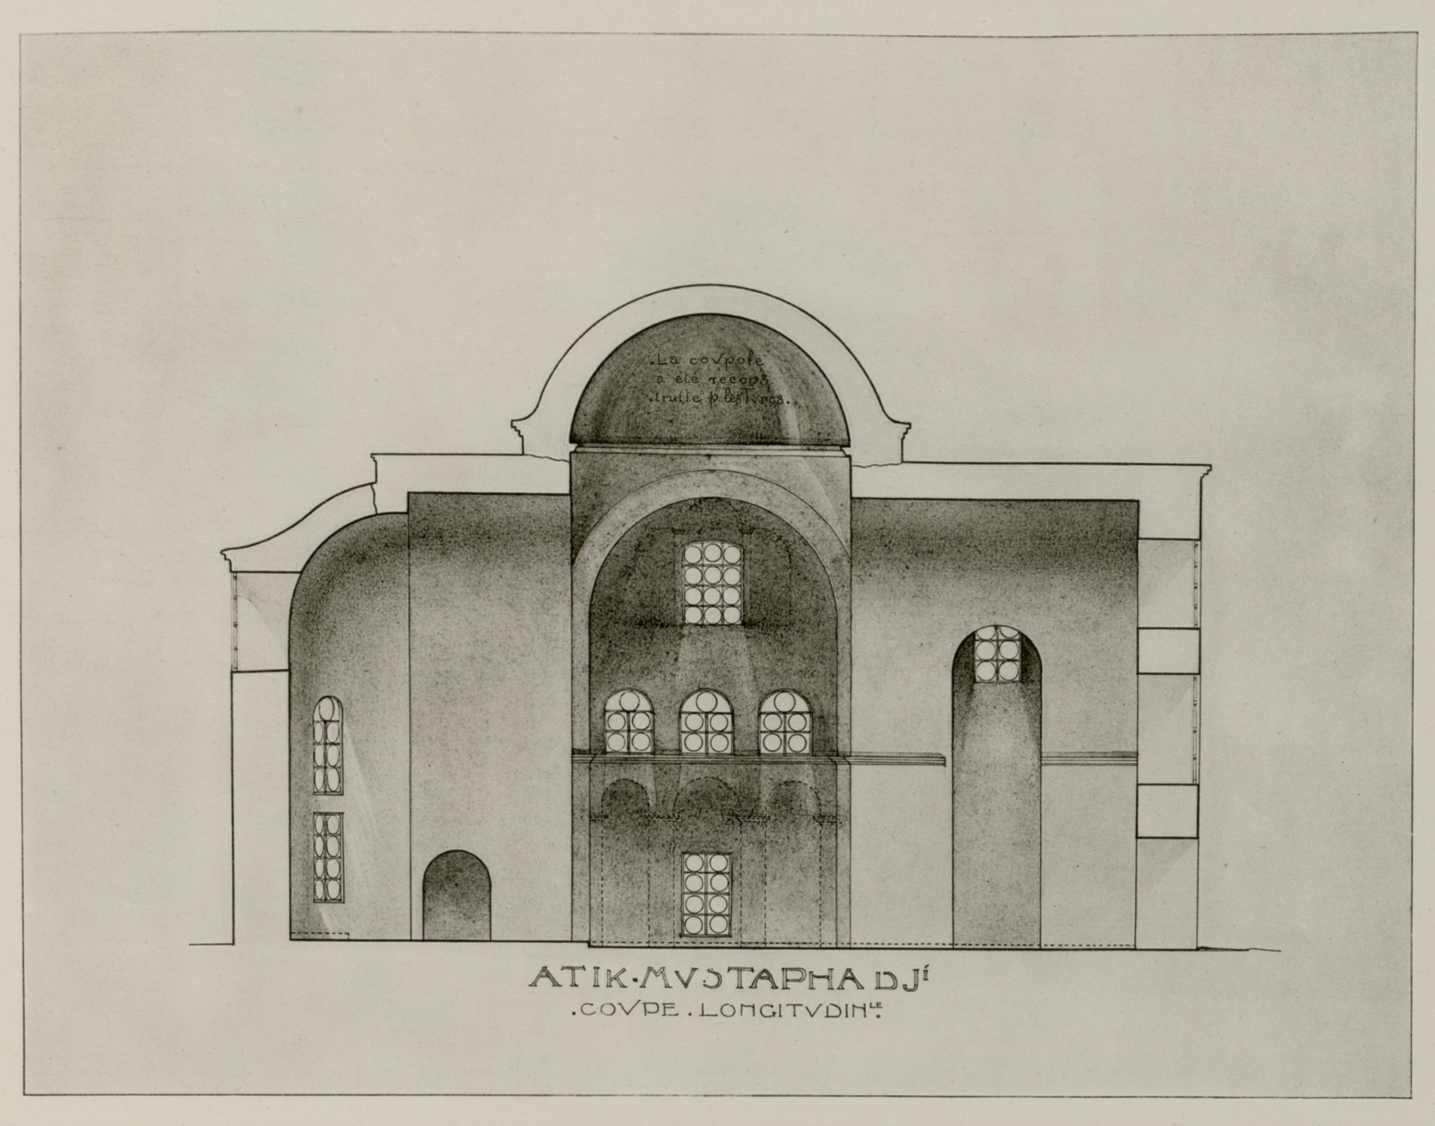

2. COUPE LONGITUDINALE.

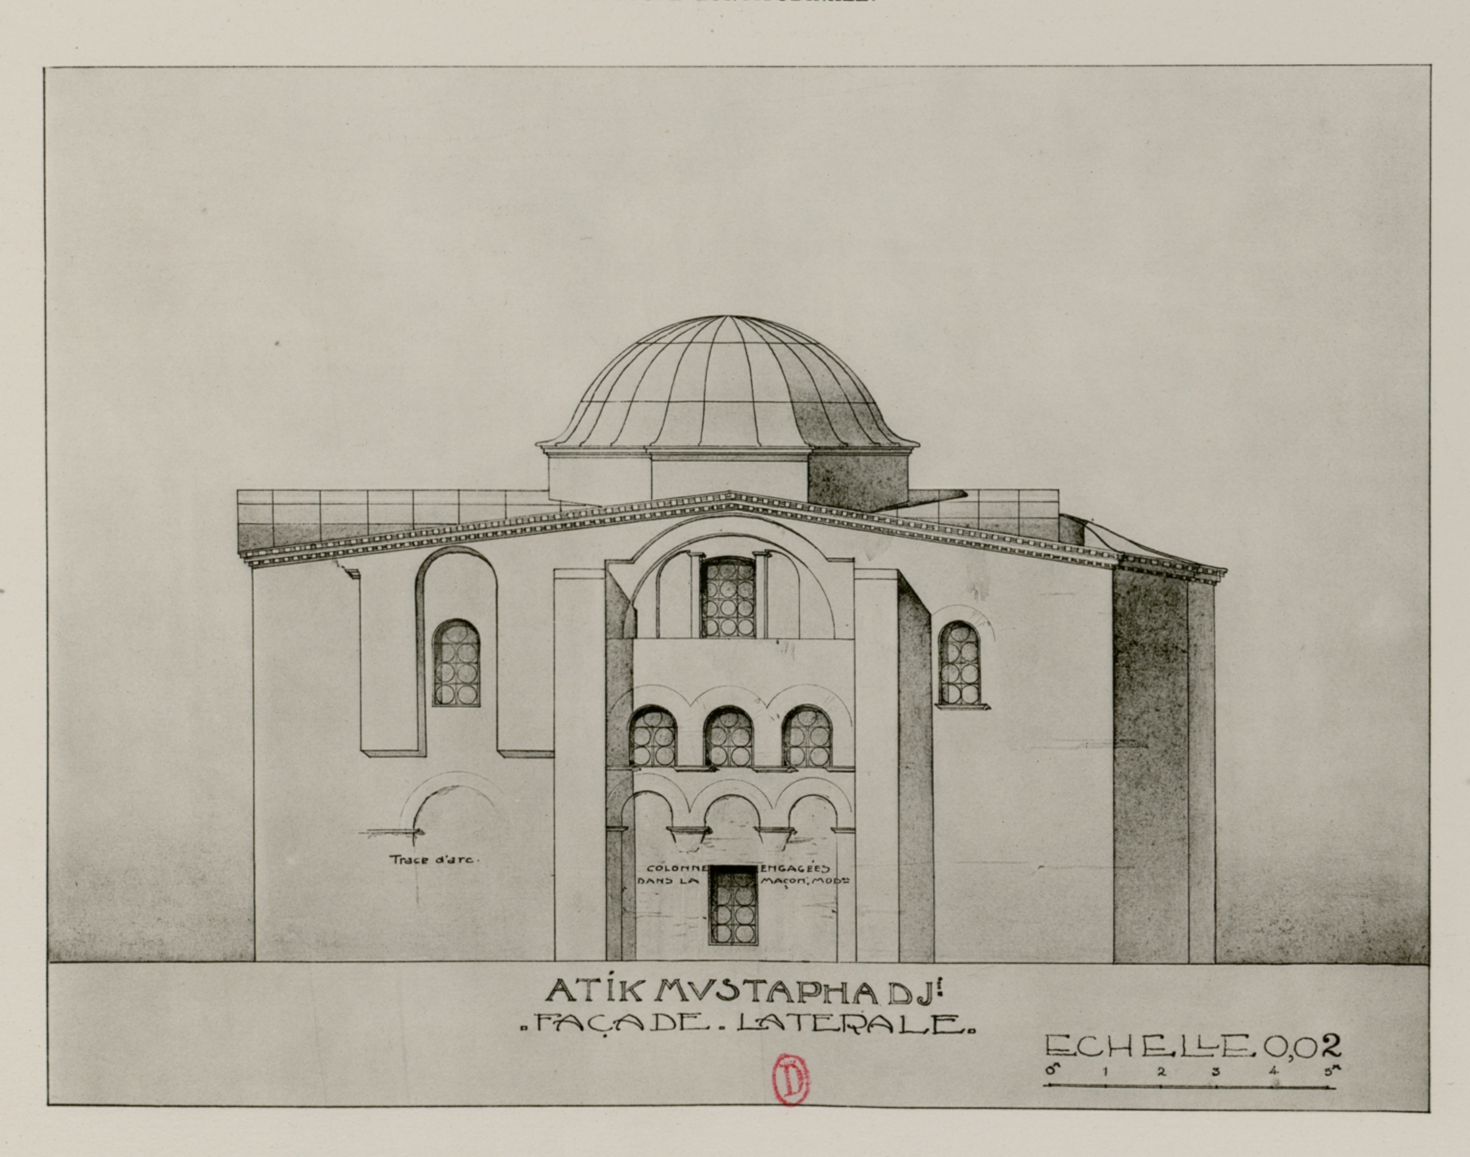


1. FAÇADE MÉRIDIONALE.

ATIK-MOUSTAPHA-PACHA-DJAMI.




2. FAÇADE MÉRIDIONALE.

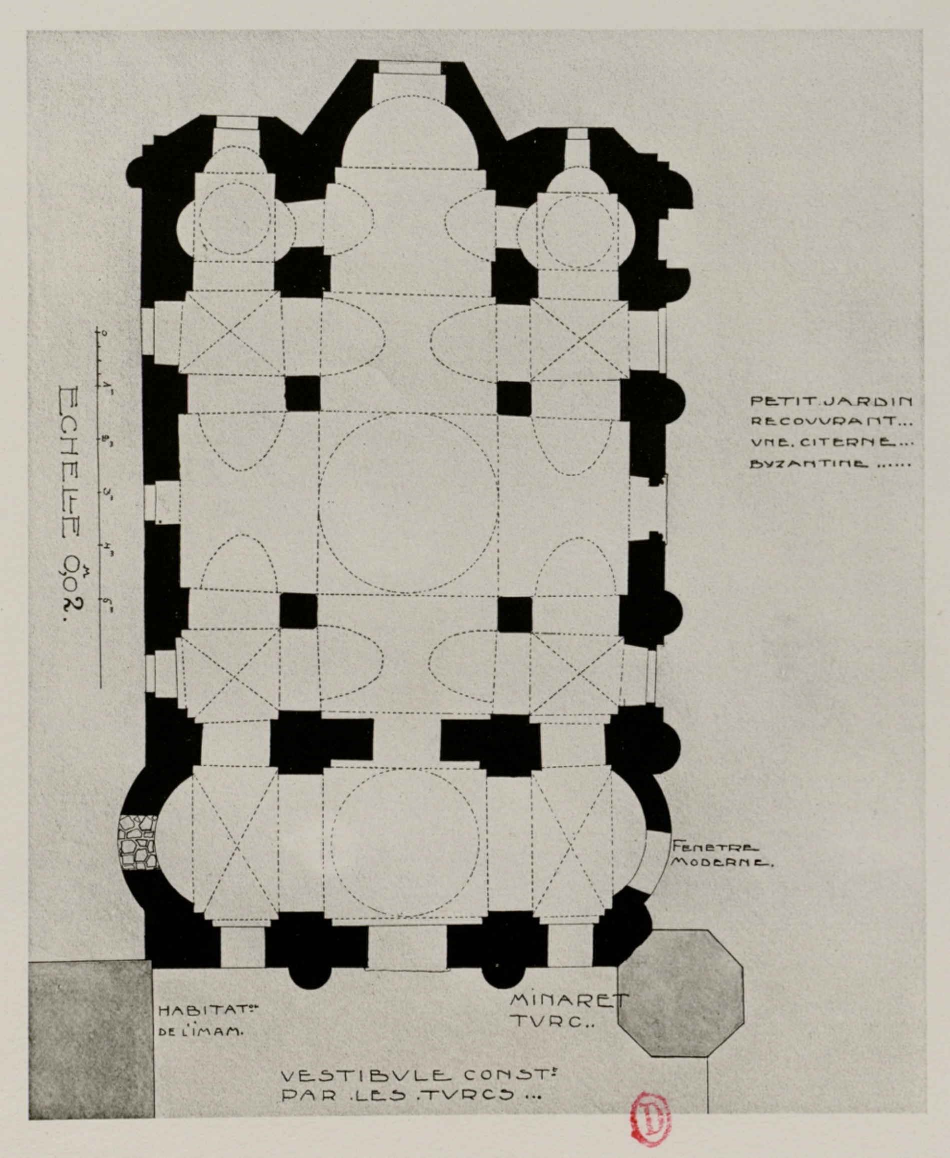


1. PLAN.


BOUDROUM-DJAMI.

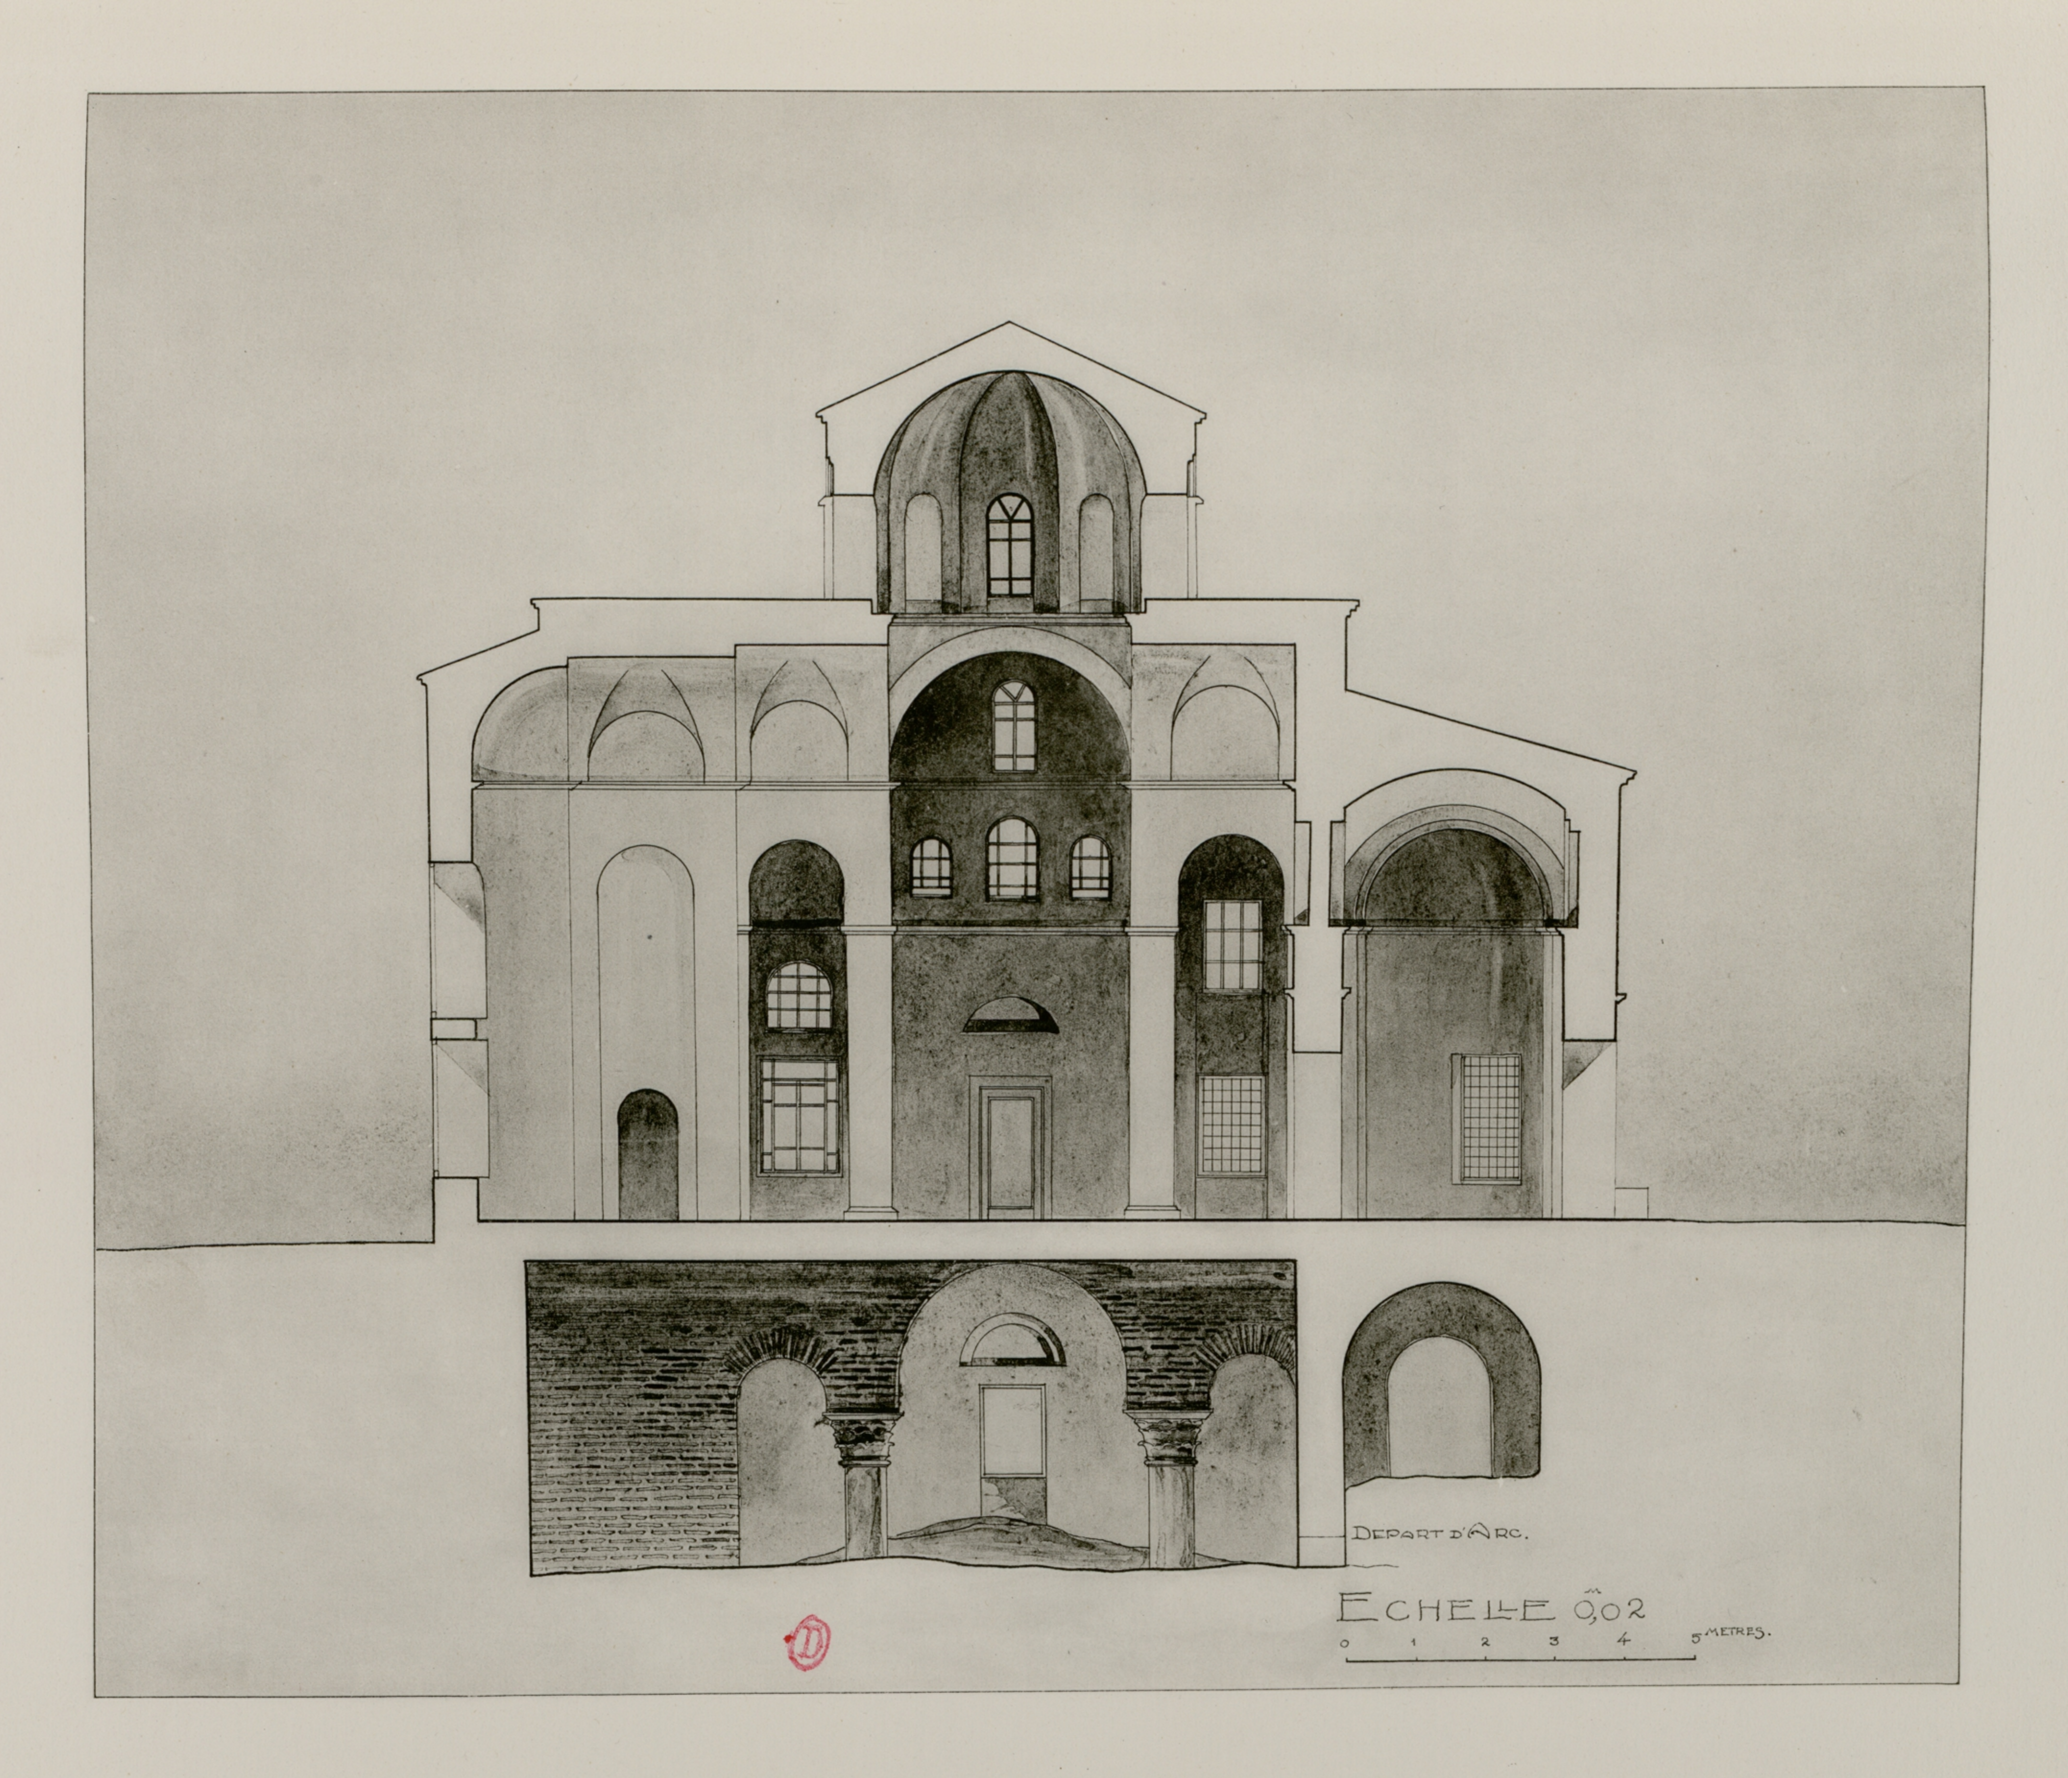


BOUDROUM-DJAMI. COUPE LONGITUDINALE.

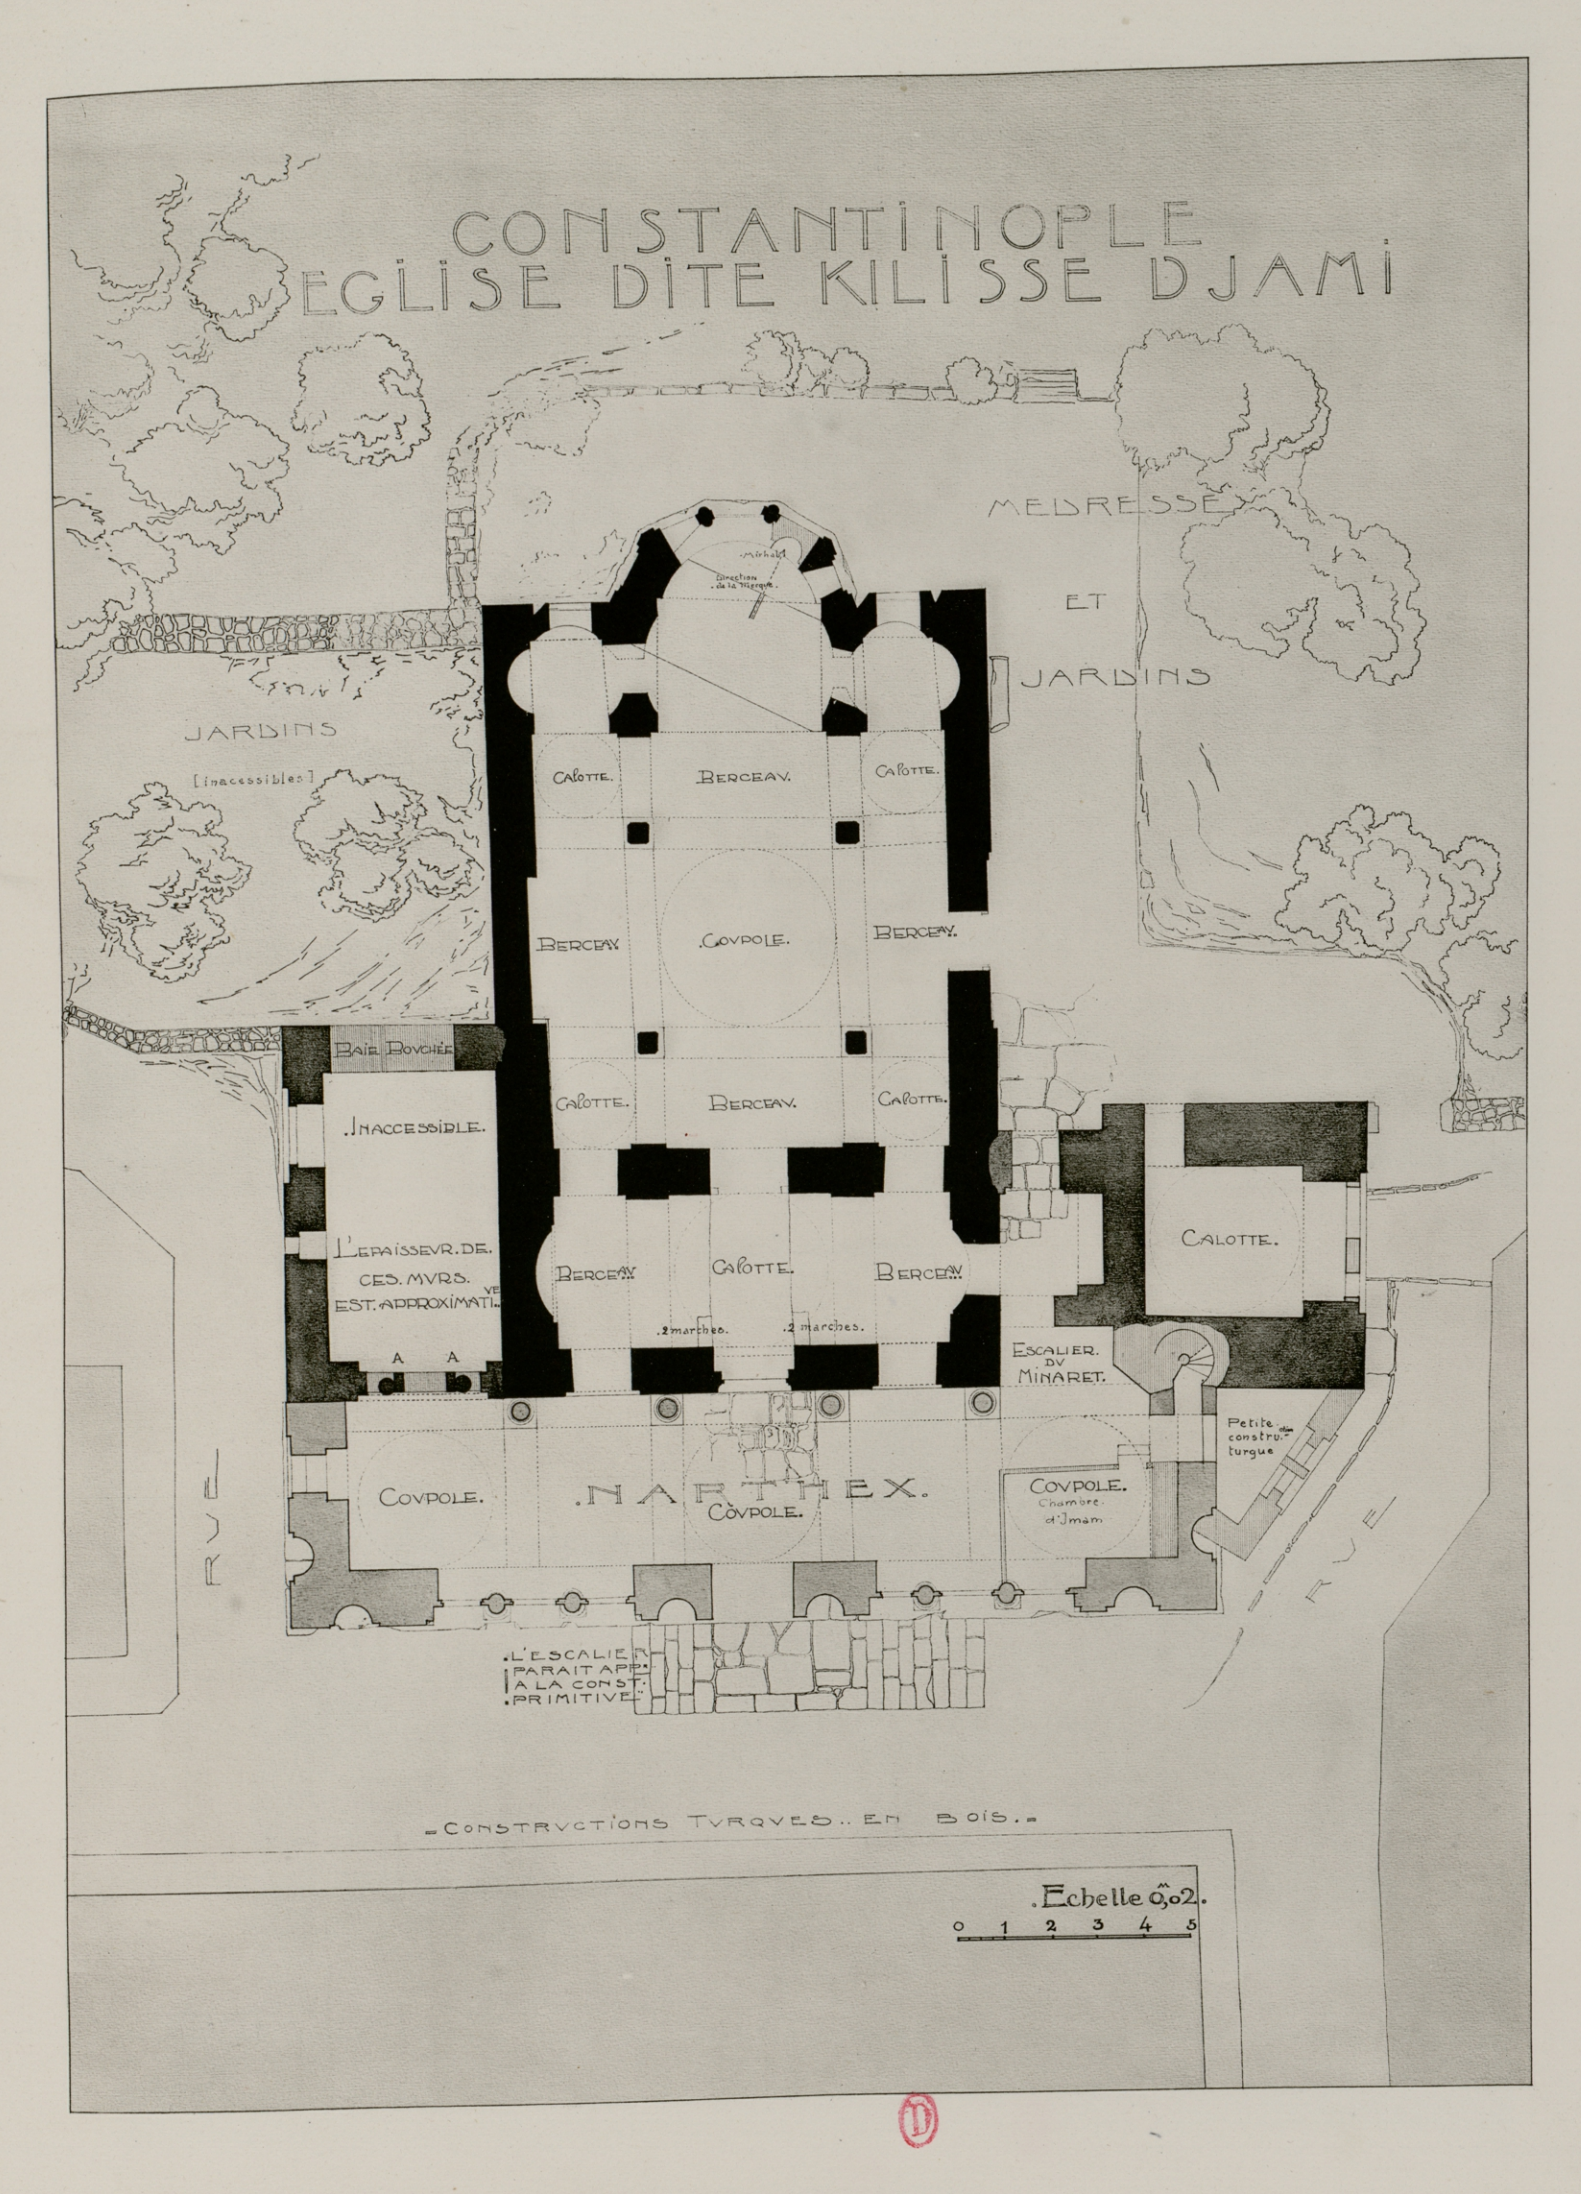

KILISSÉ-DJAMI. PLAN.

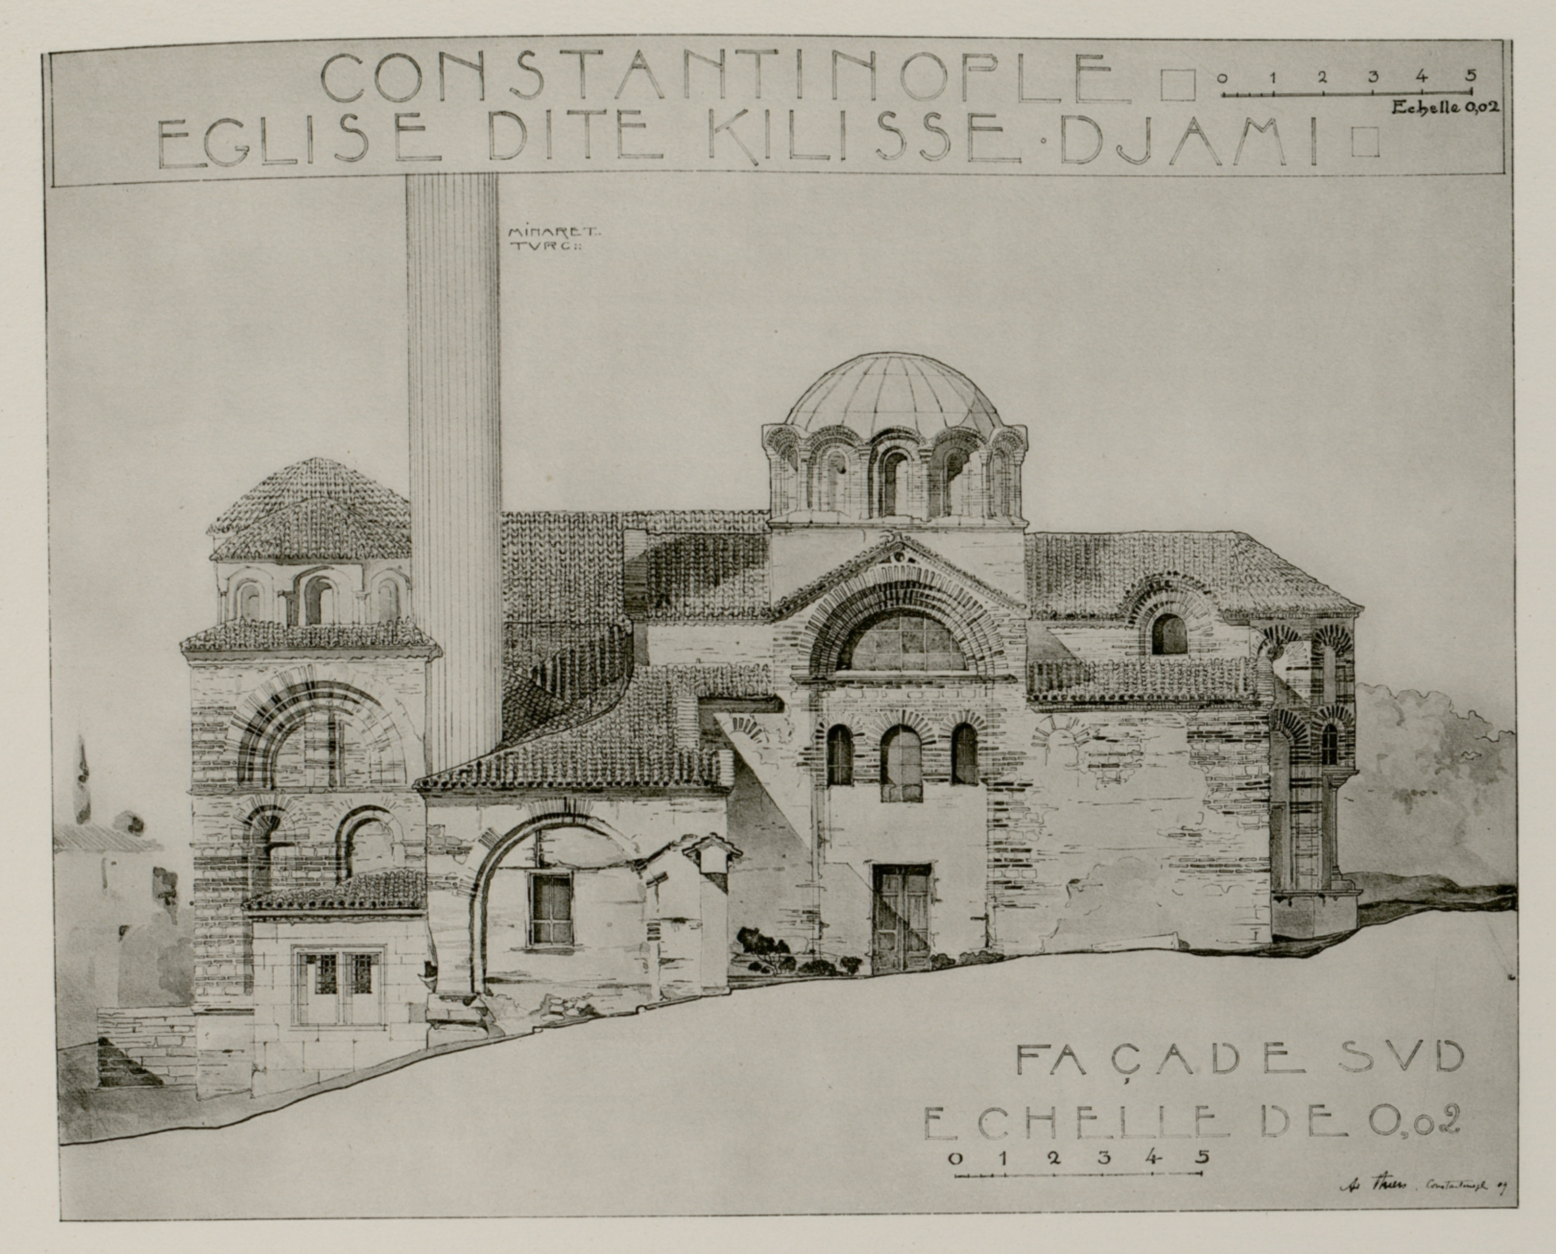


2. FAÇADE MÉRIDIONALE.

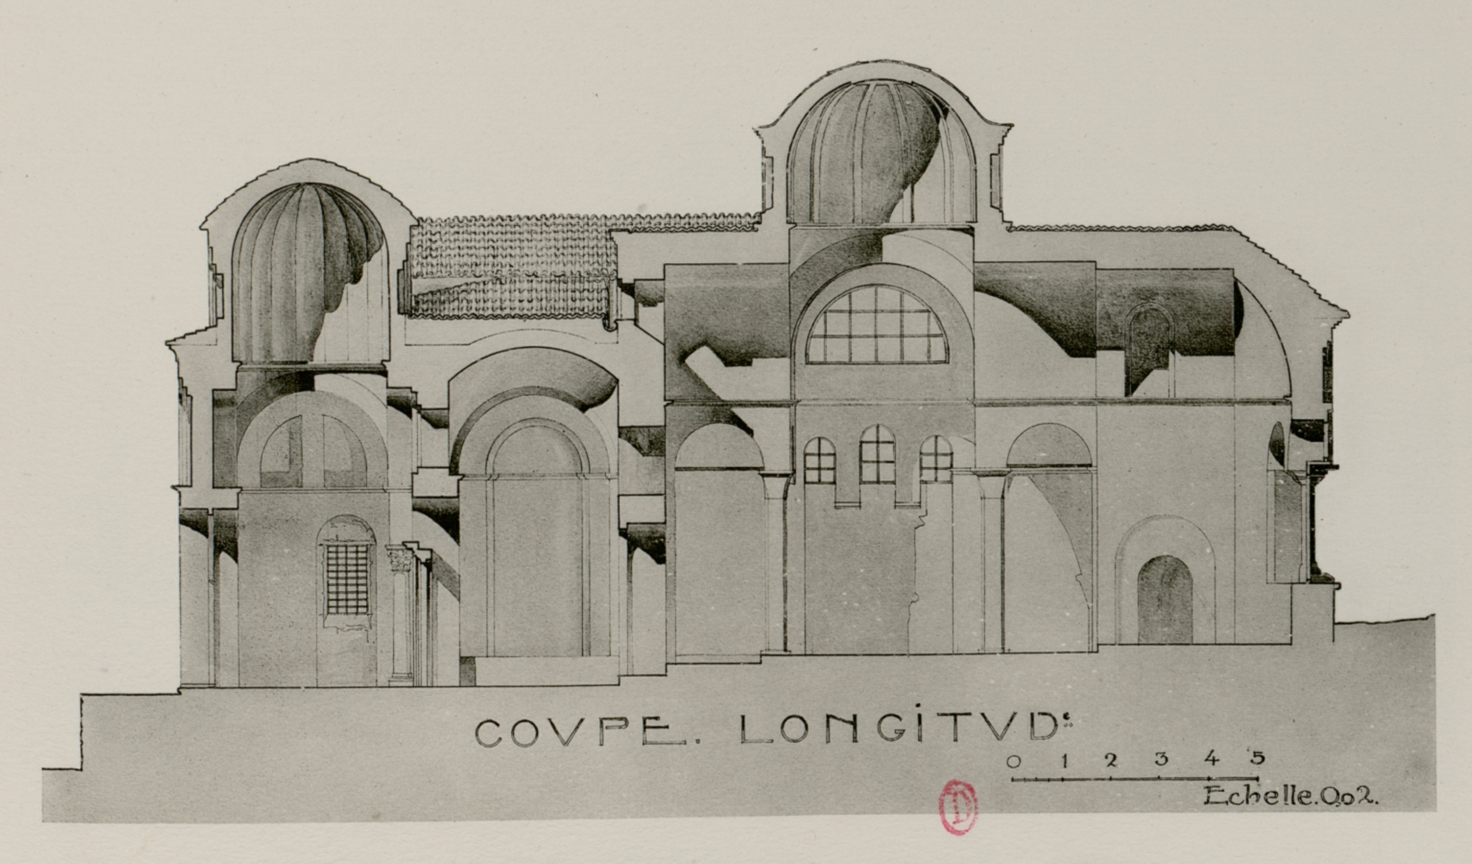


1. COUPE LONGITUDINALE.

KILISSÉ-DJAMI.

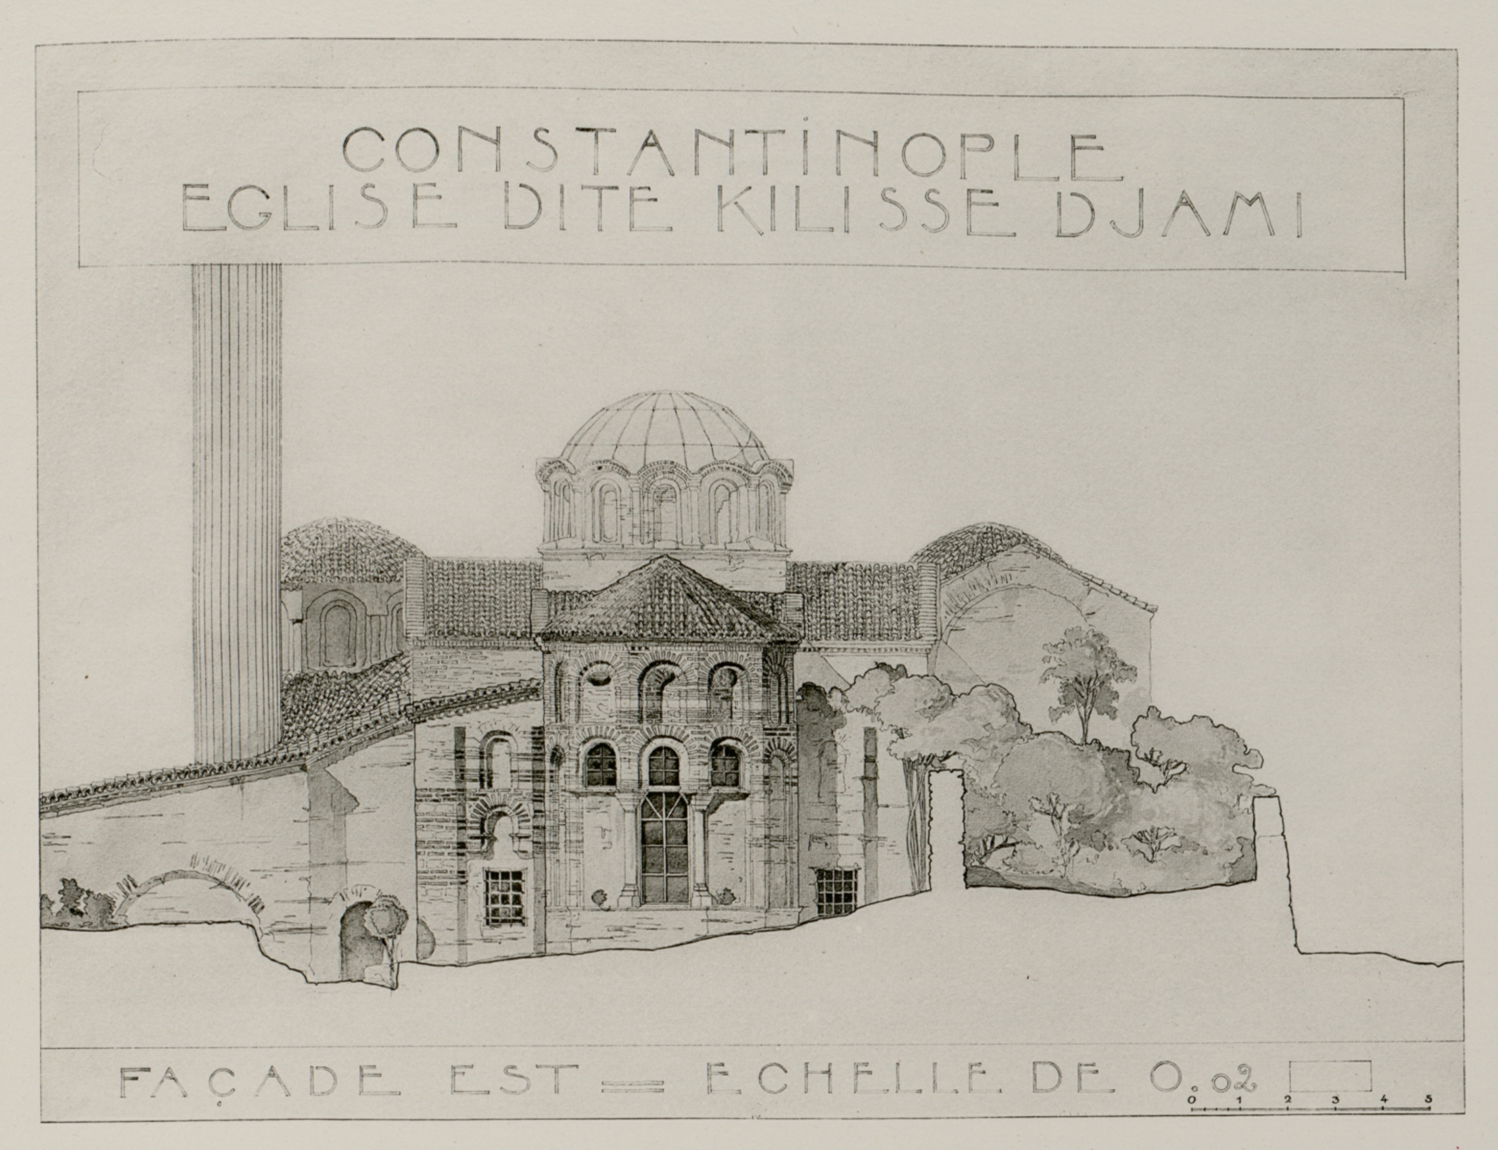

2. FAÇADE ORIENTALE.

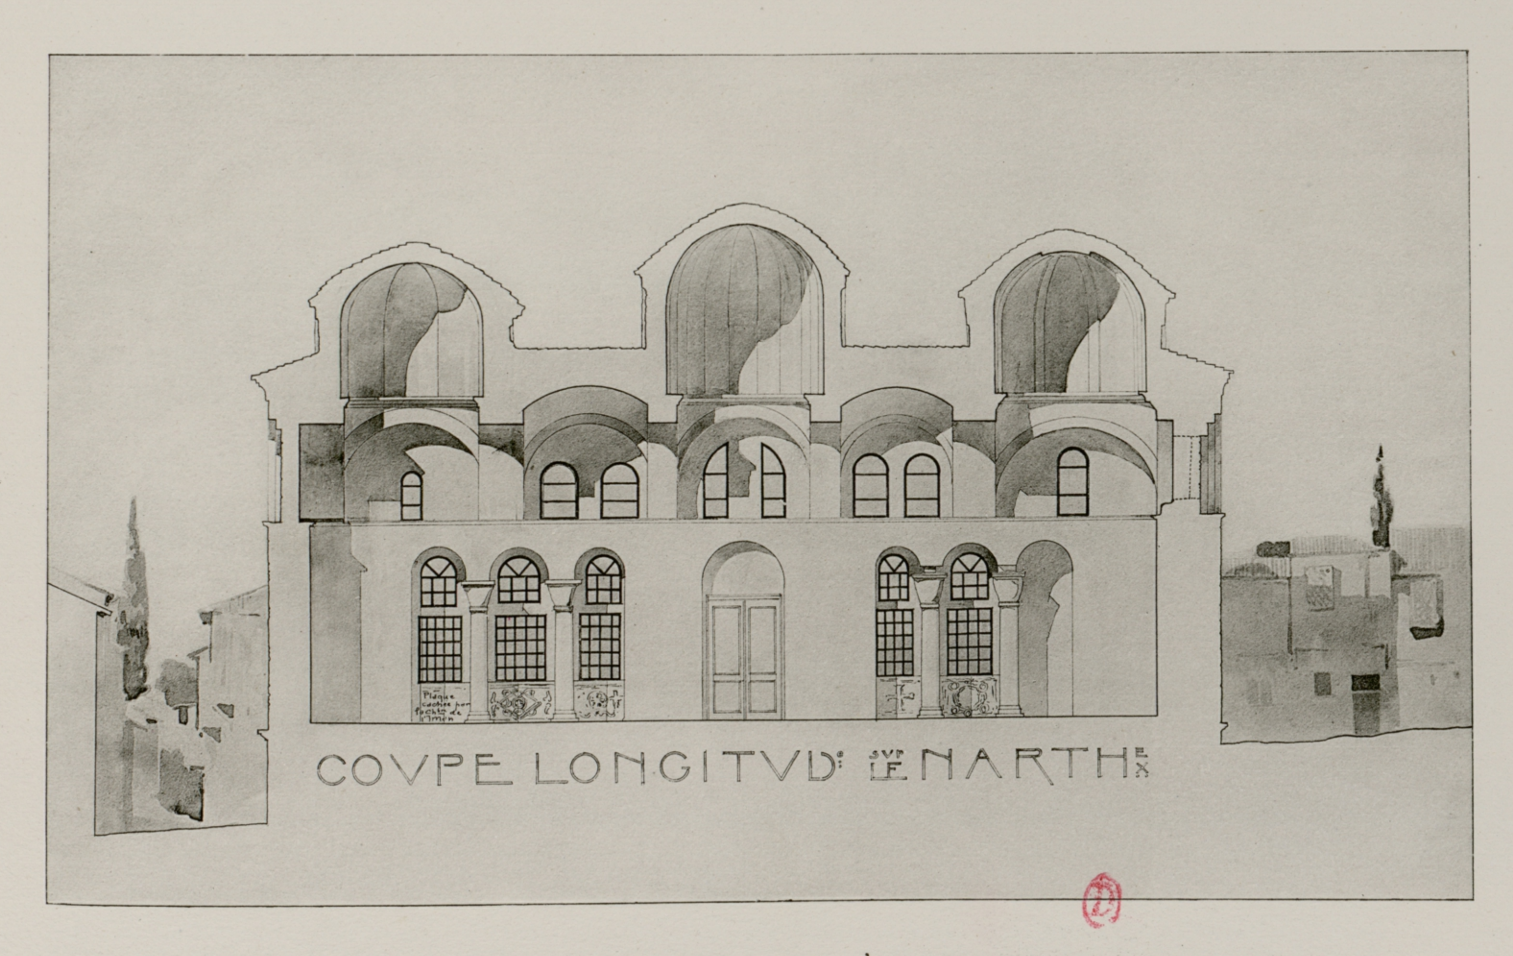


I. COUPE LONGITUDINALE SUR L'EXONARTHEX.

KILISSÉ-DJAMI.



2. COUPE TRANSVERSALE.

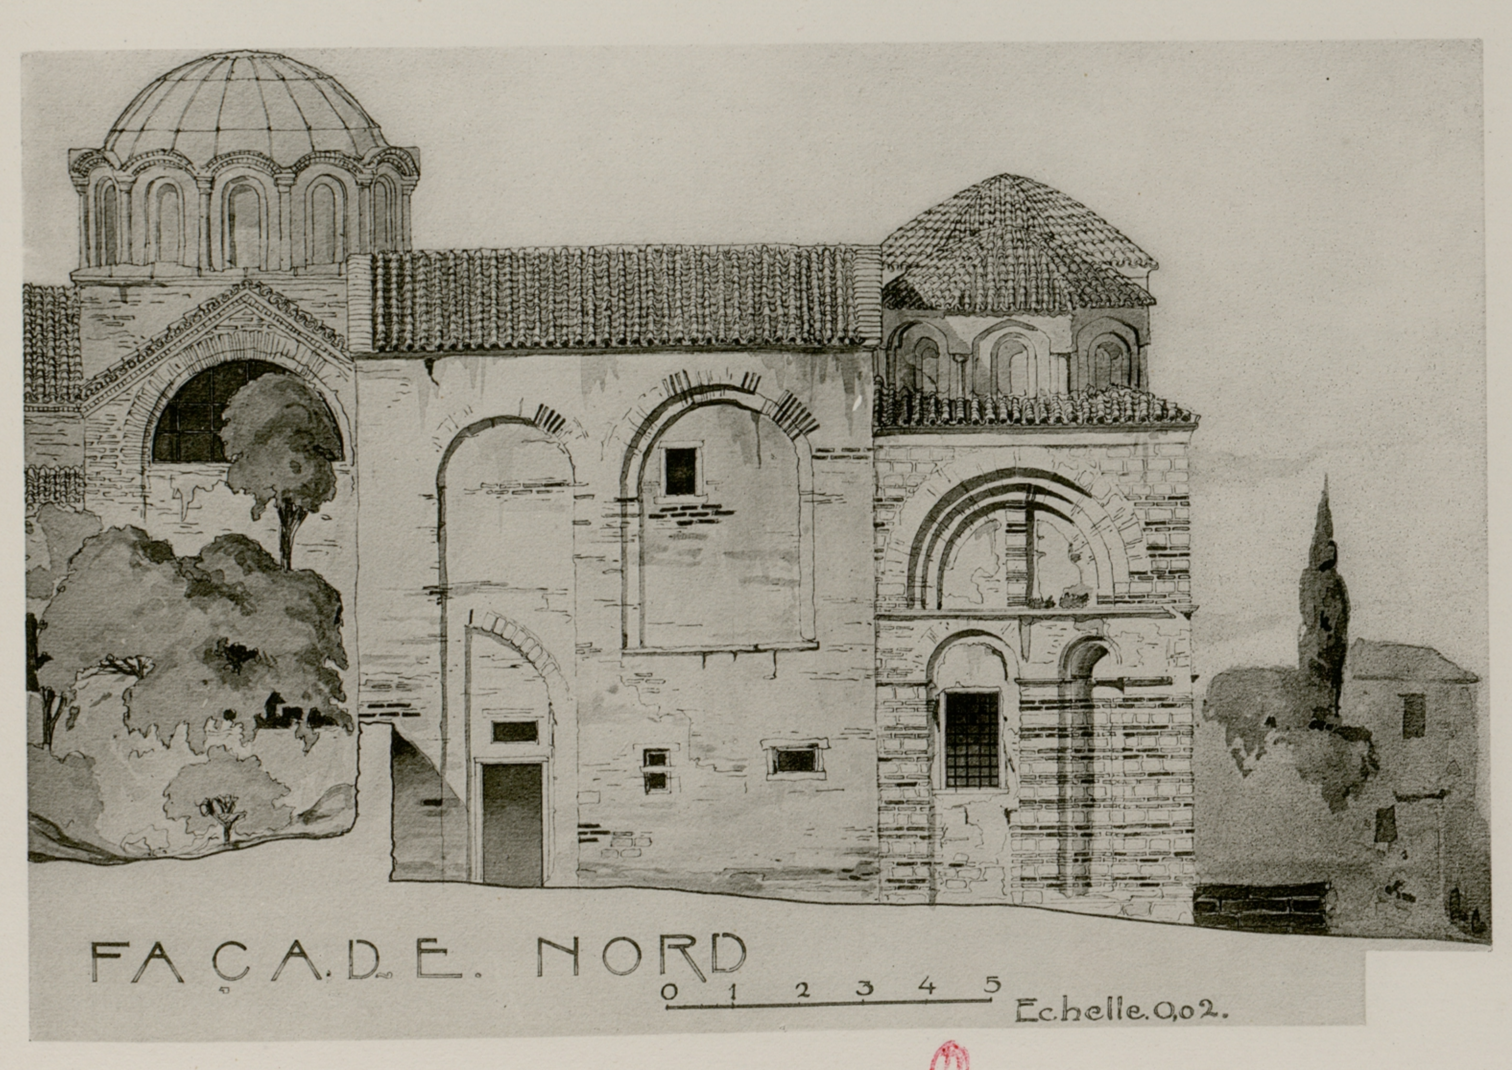


1. FAÇADE SEPTENTRIONALE.

KILISSÉ-DJAMI.




Héliog. L. Schutzenberger Paris

Kilissé-Djami _ Façade occidentale

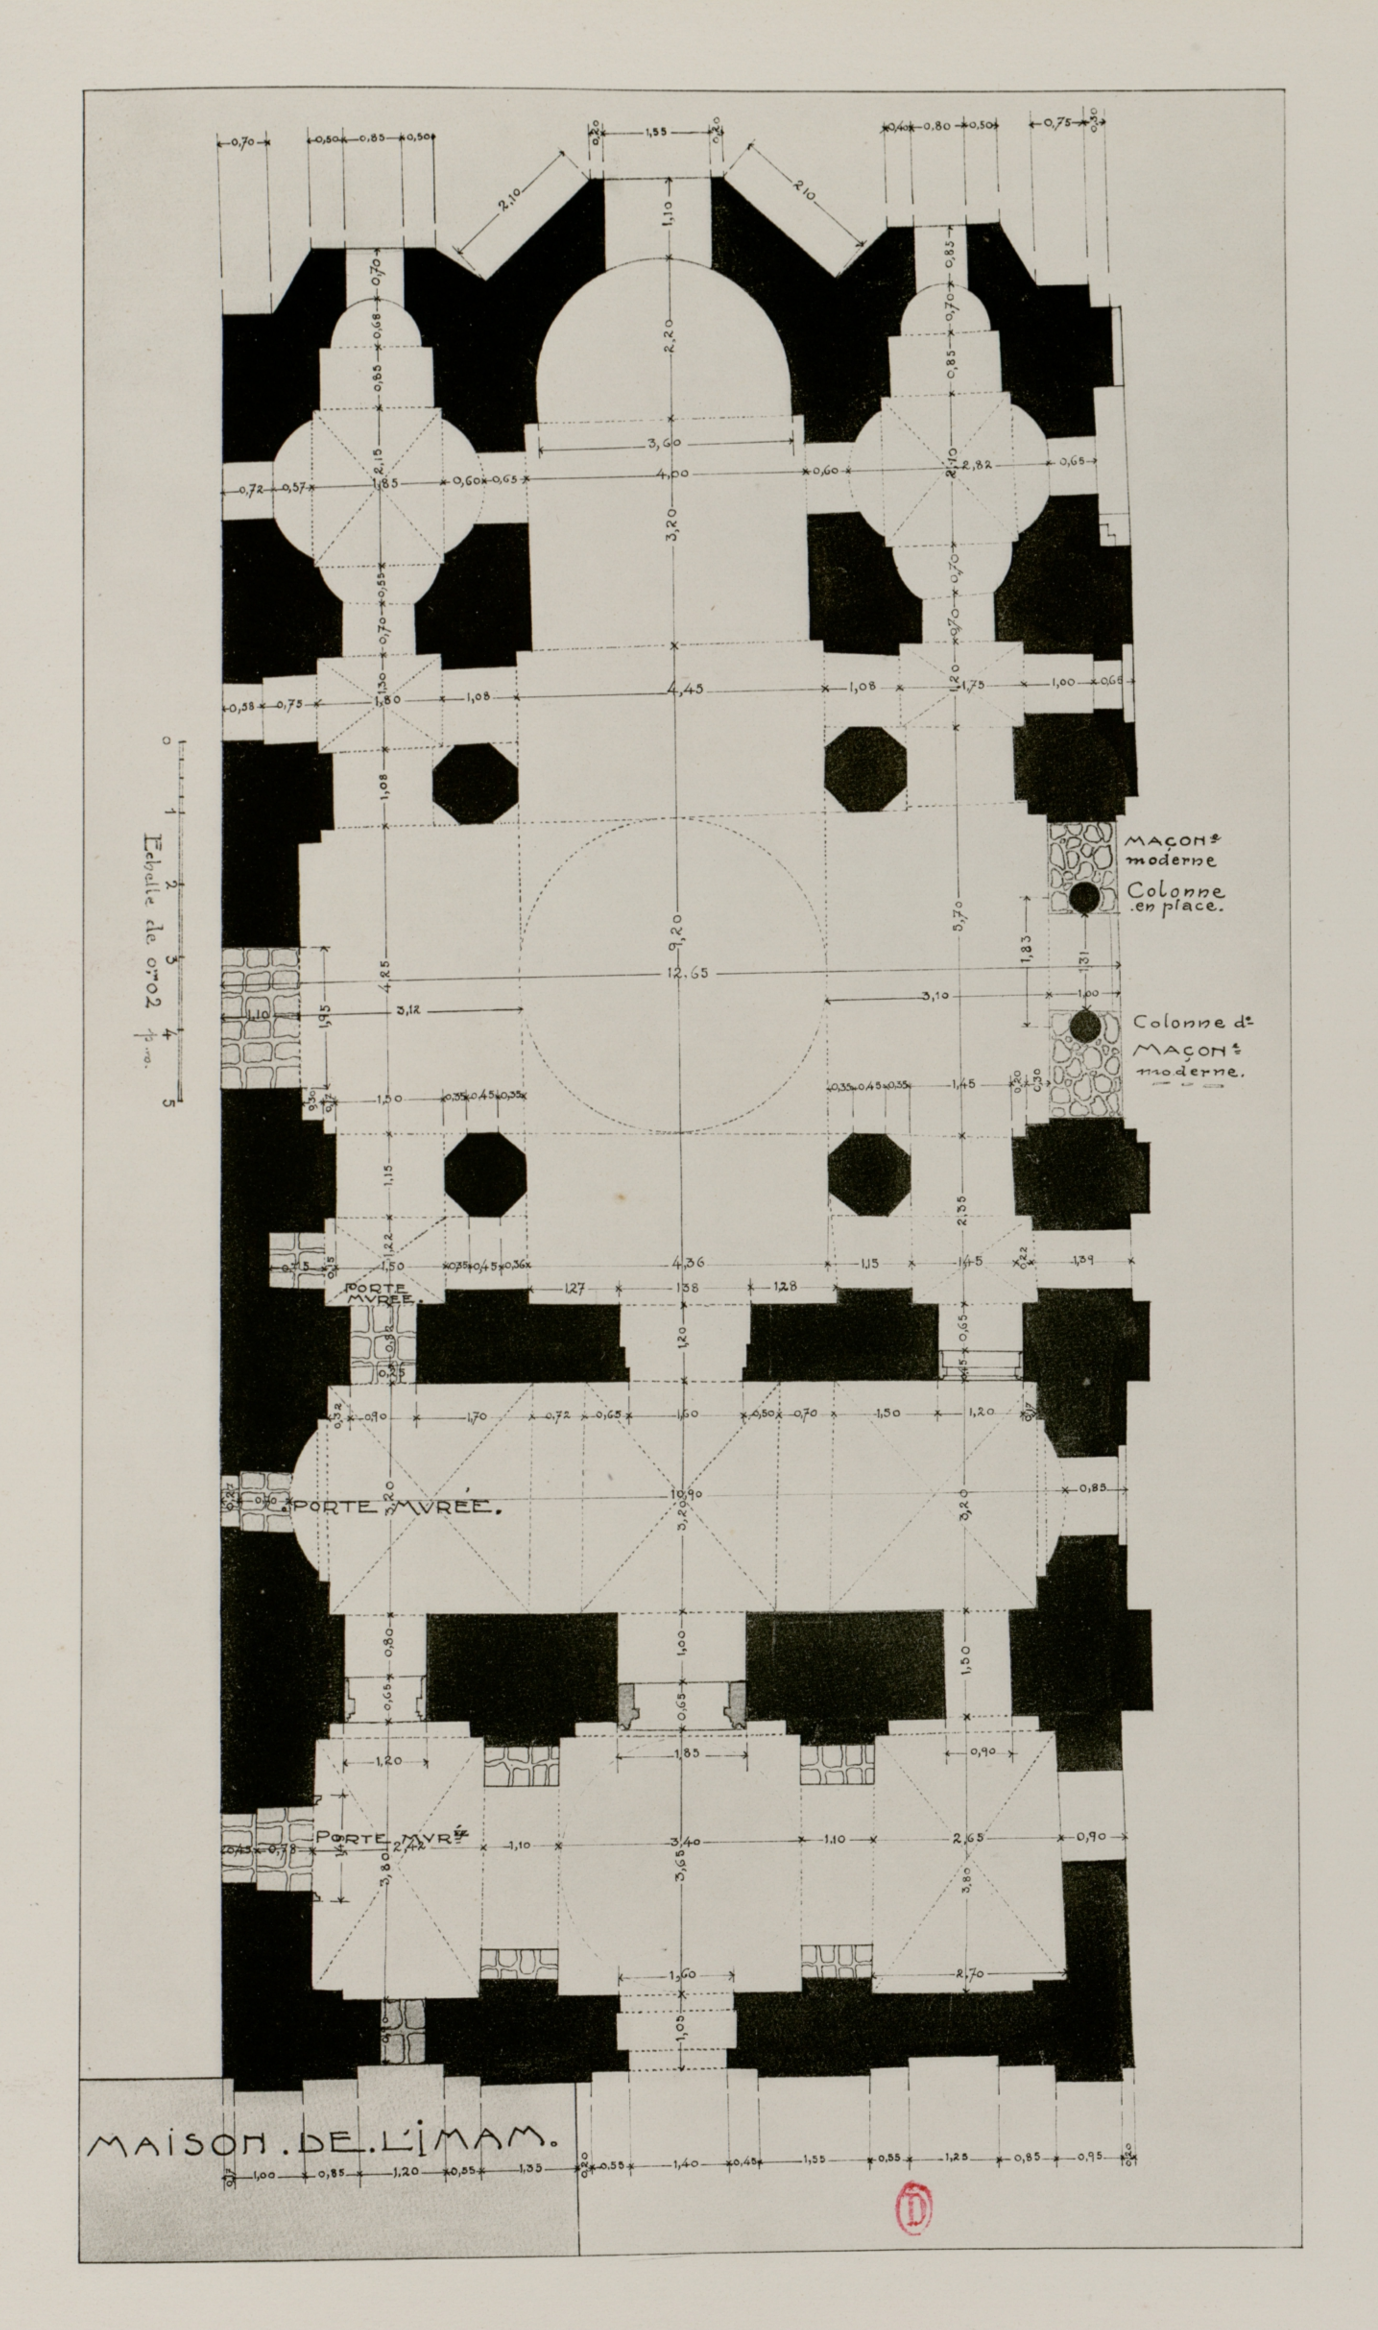

ESKI-IMARET-DJAMI. PLAN.

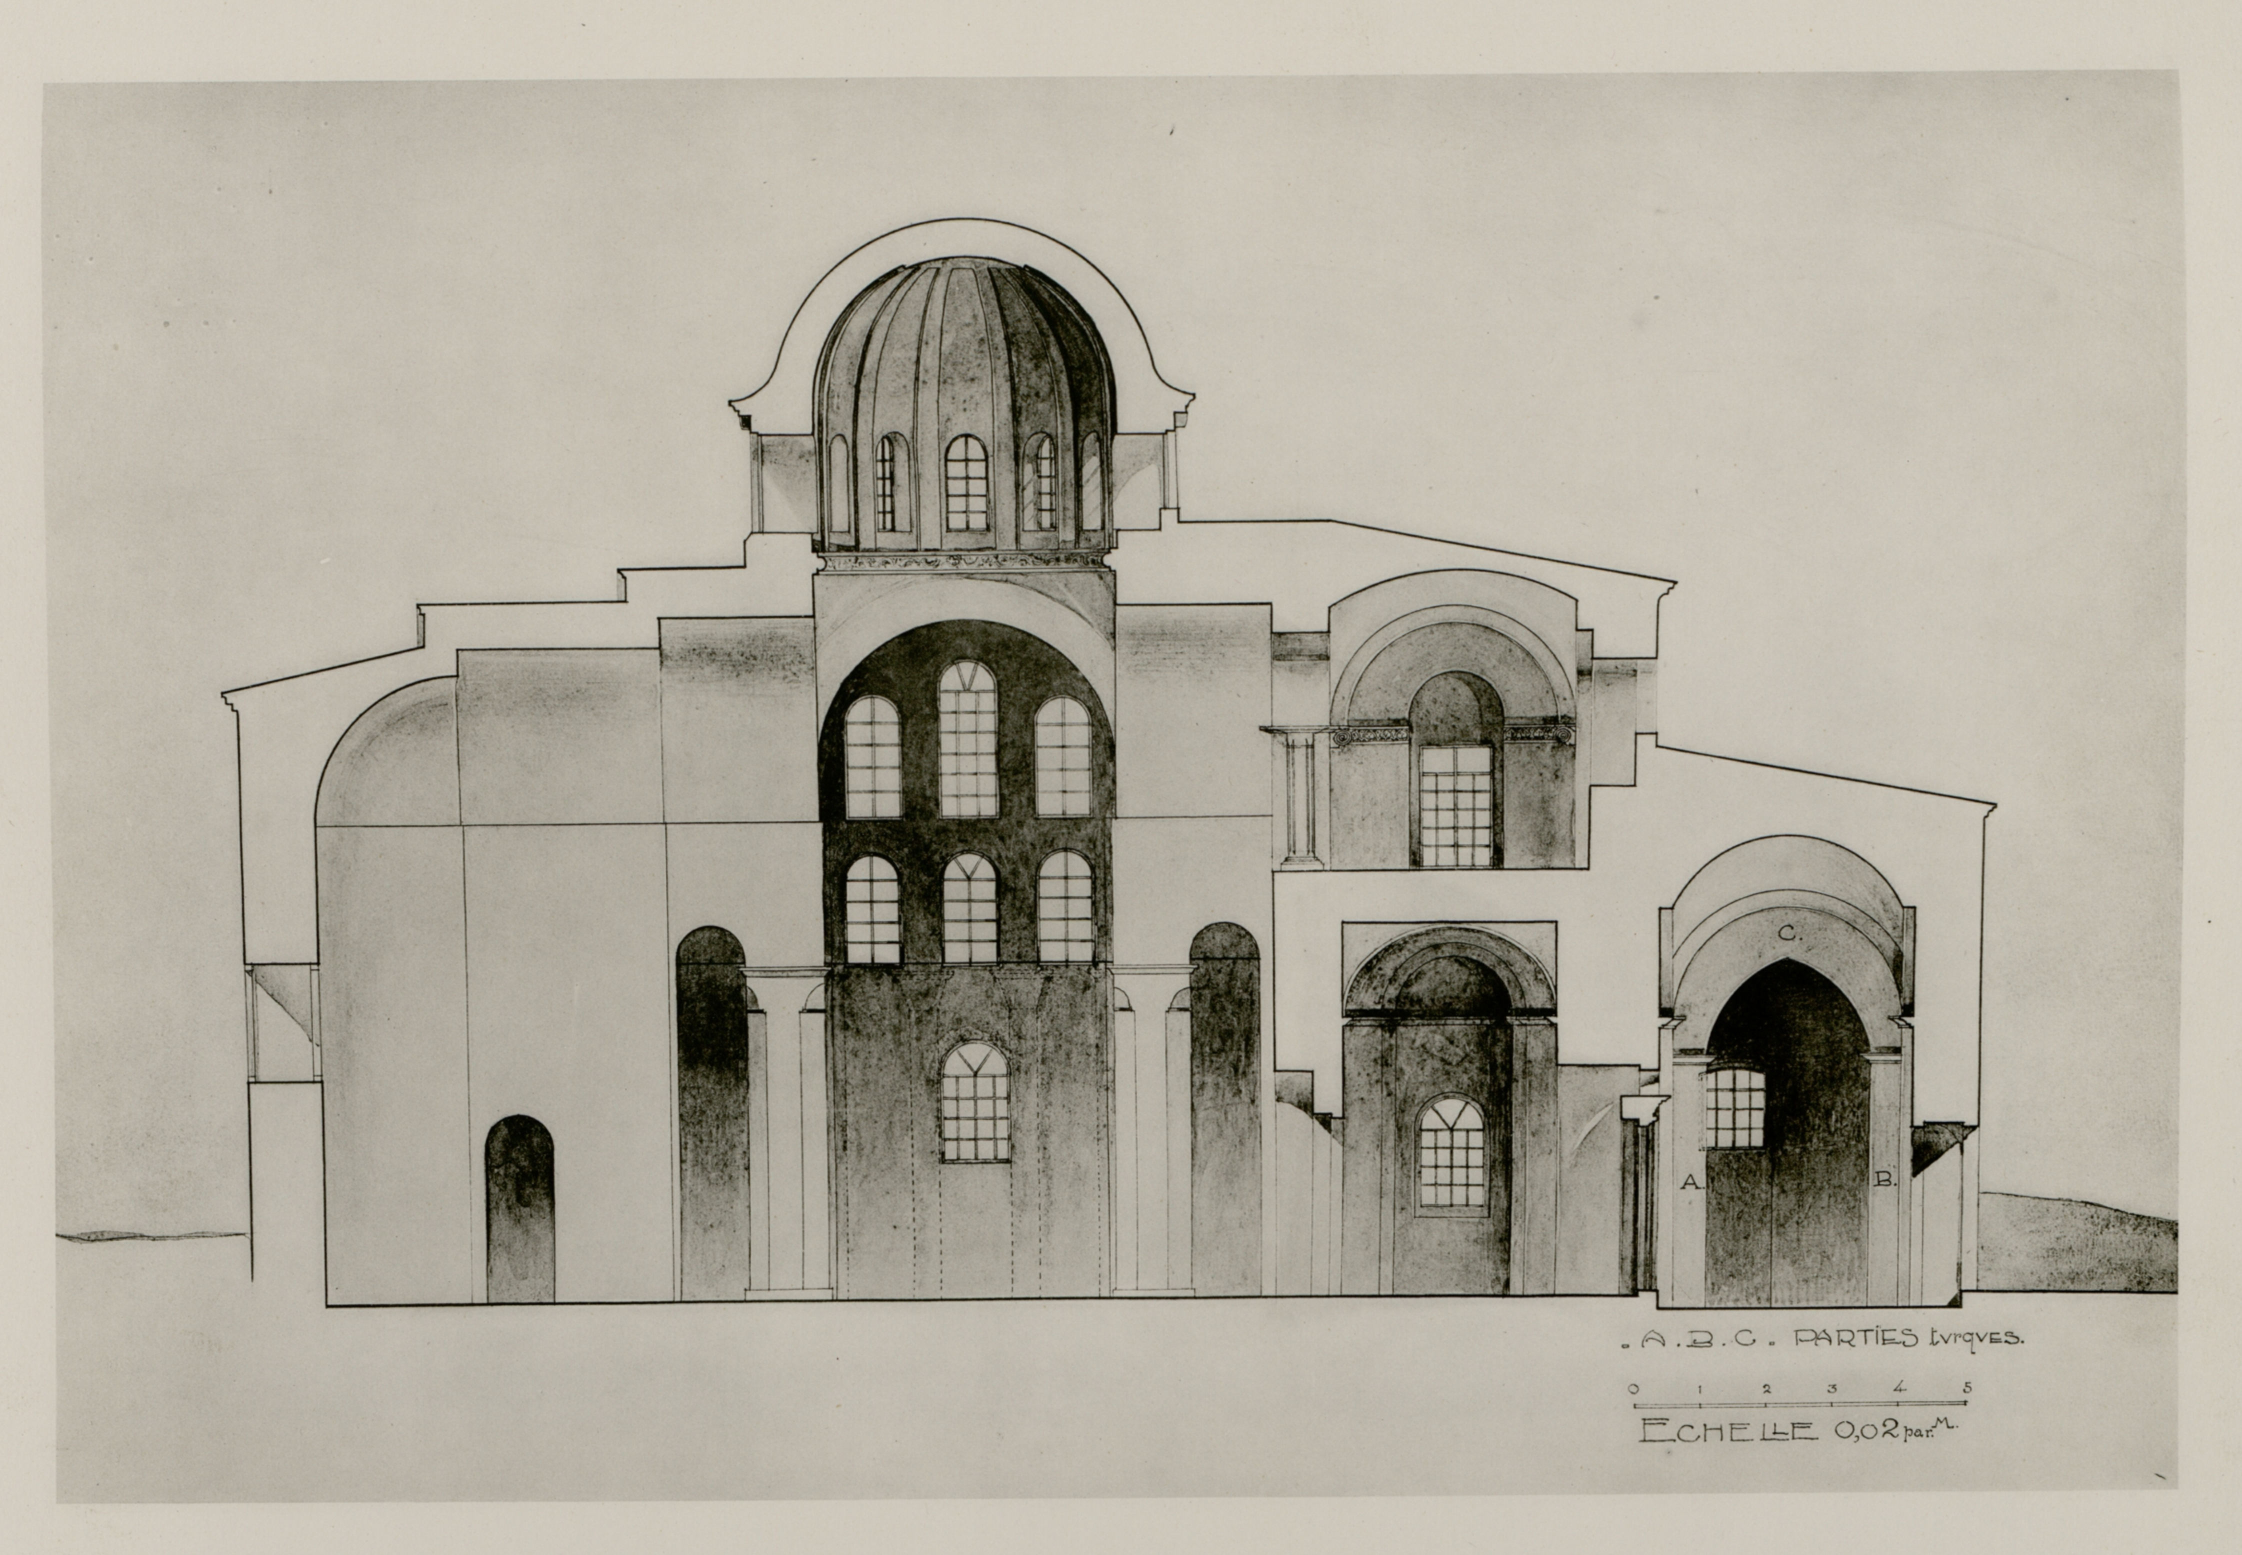


ESKI-IMARET-DJAMI. COUPE LONGITUDINALE.



Héliog. L. Schutzenberger, Paris

Eski-Imaret-Djami — Façade méridionale

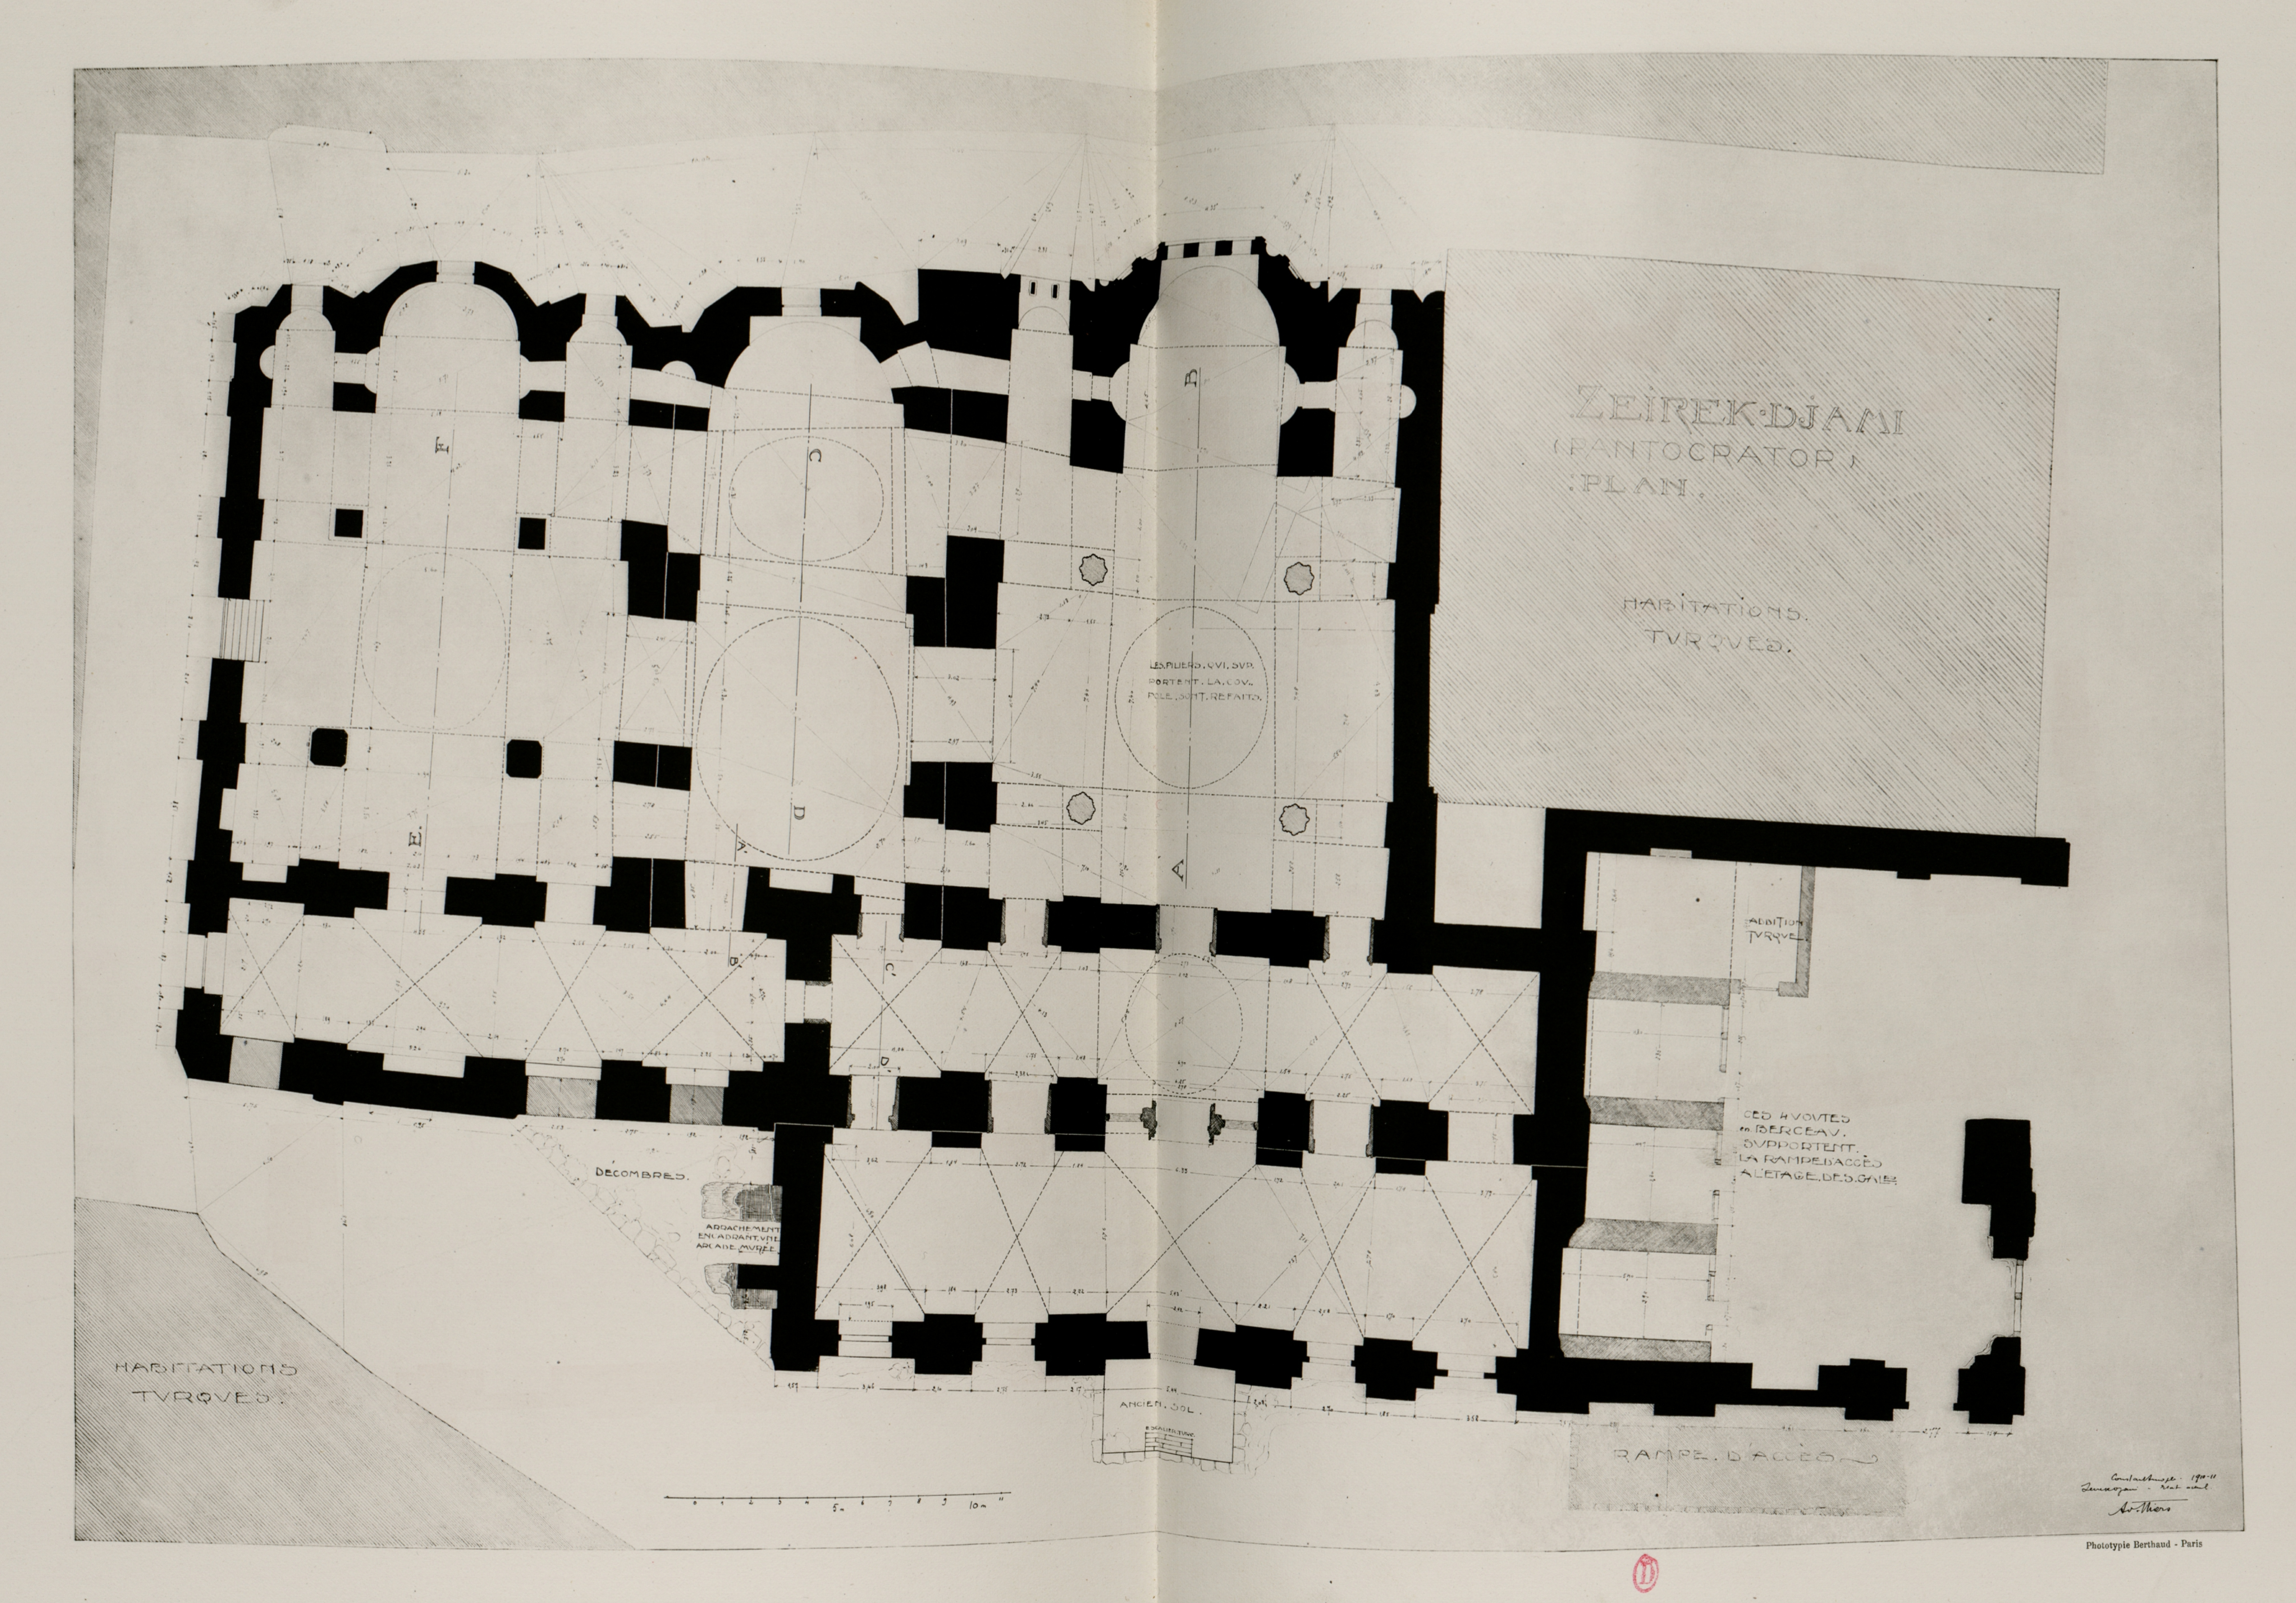

Phototypie Berthaud - Paris


ZEÏREK-DJAMI. PLAN.




ZEÏREK-DJAMI. COUPE LONGITUDINALE DE L'ÉGLISE MÉRIDIONALE.



ZEÏREK-DJAMI. COUPE LONGITUDINALE DE LA CHAPELLE FUNÉRAIRE.

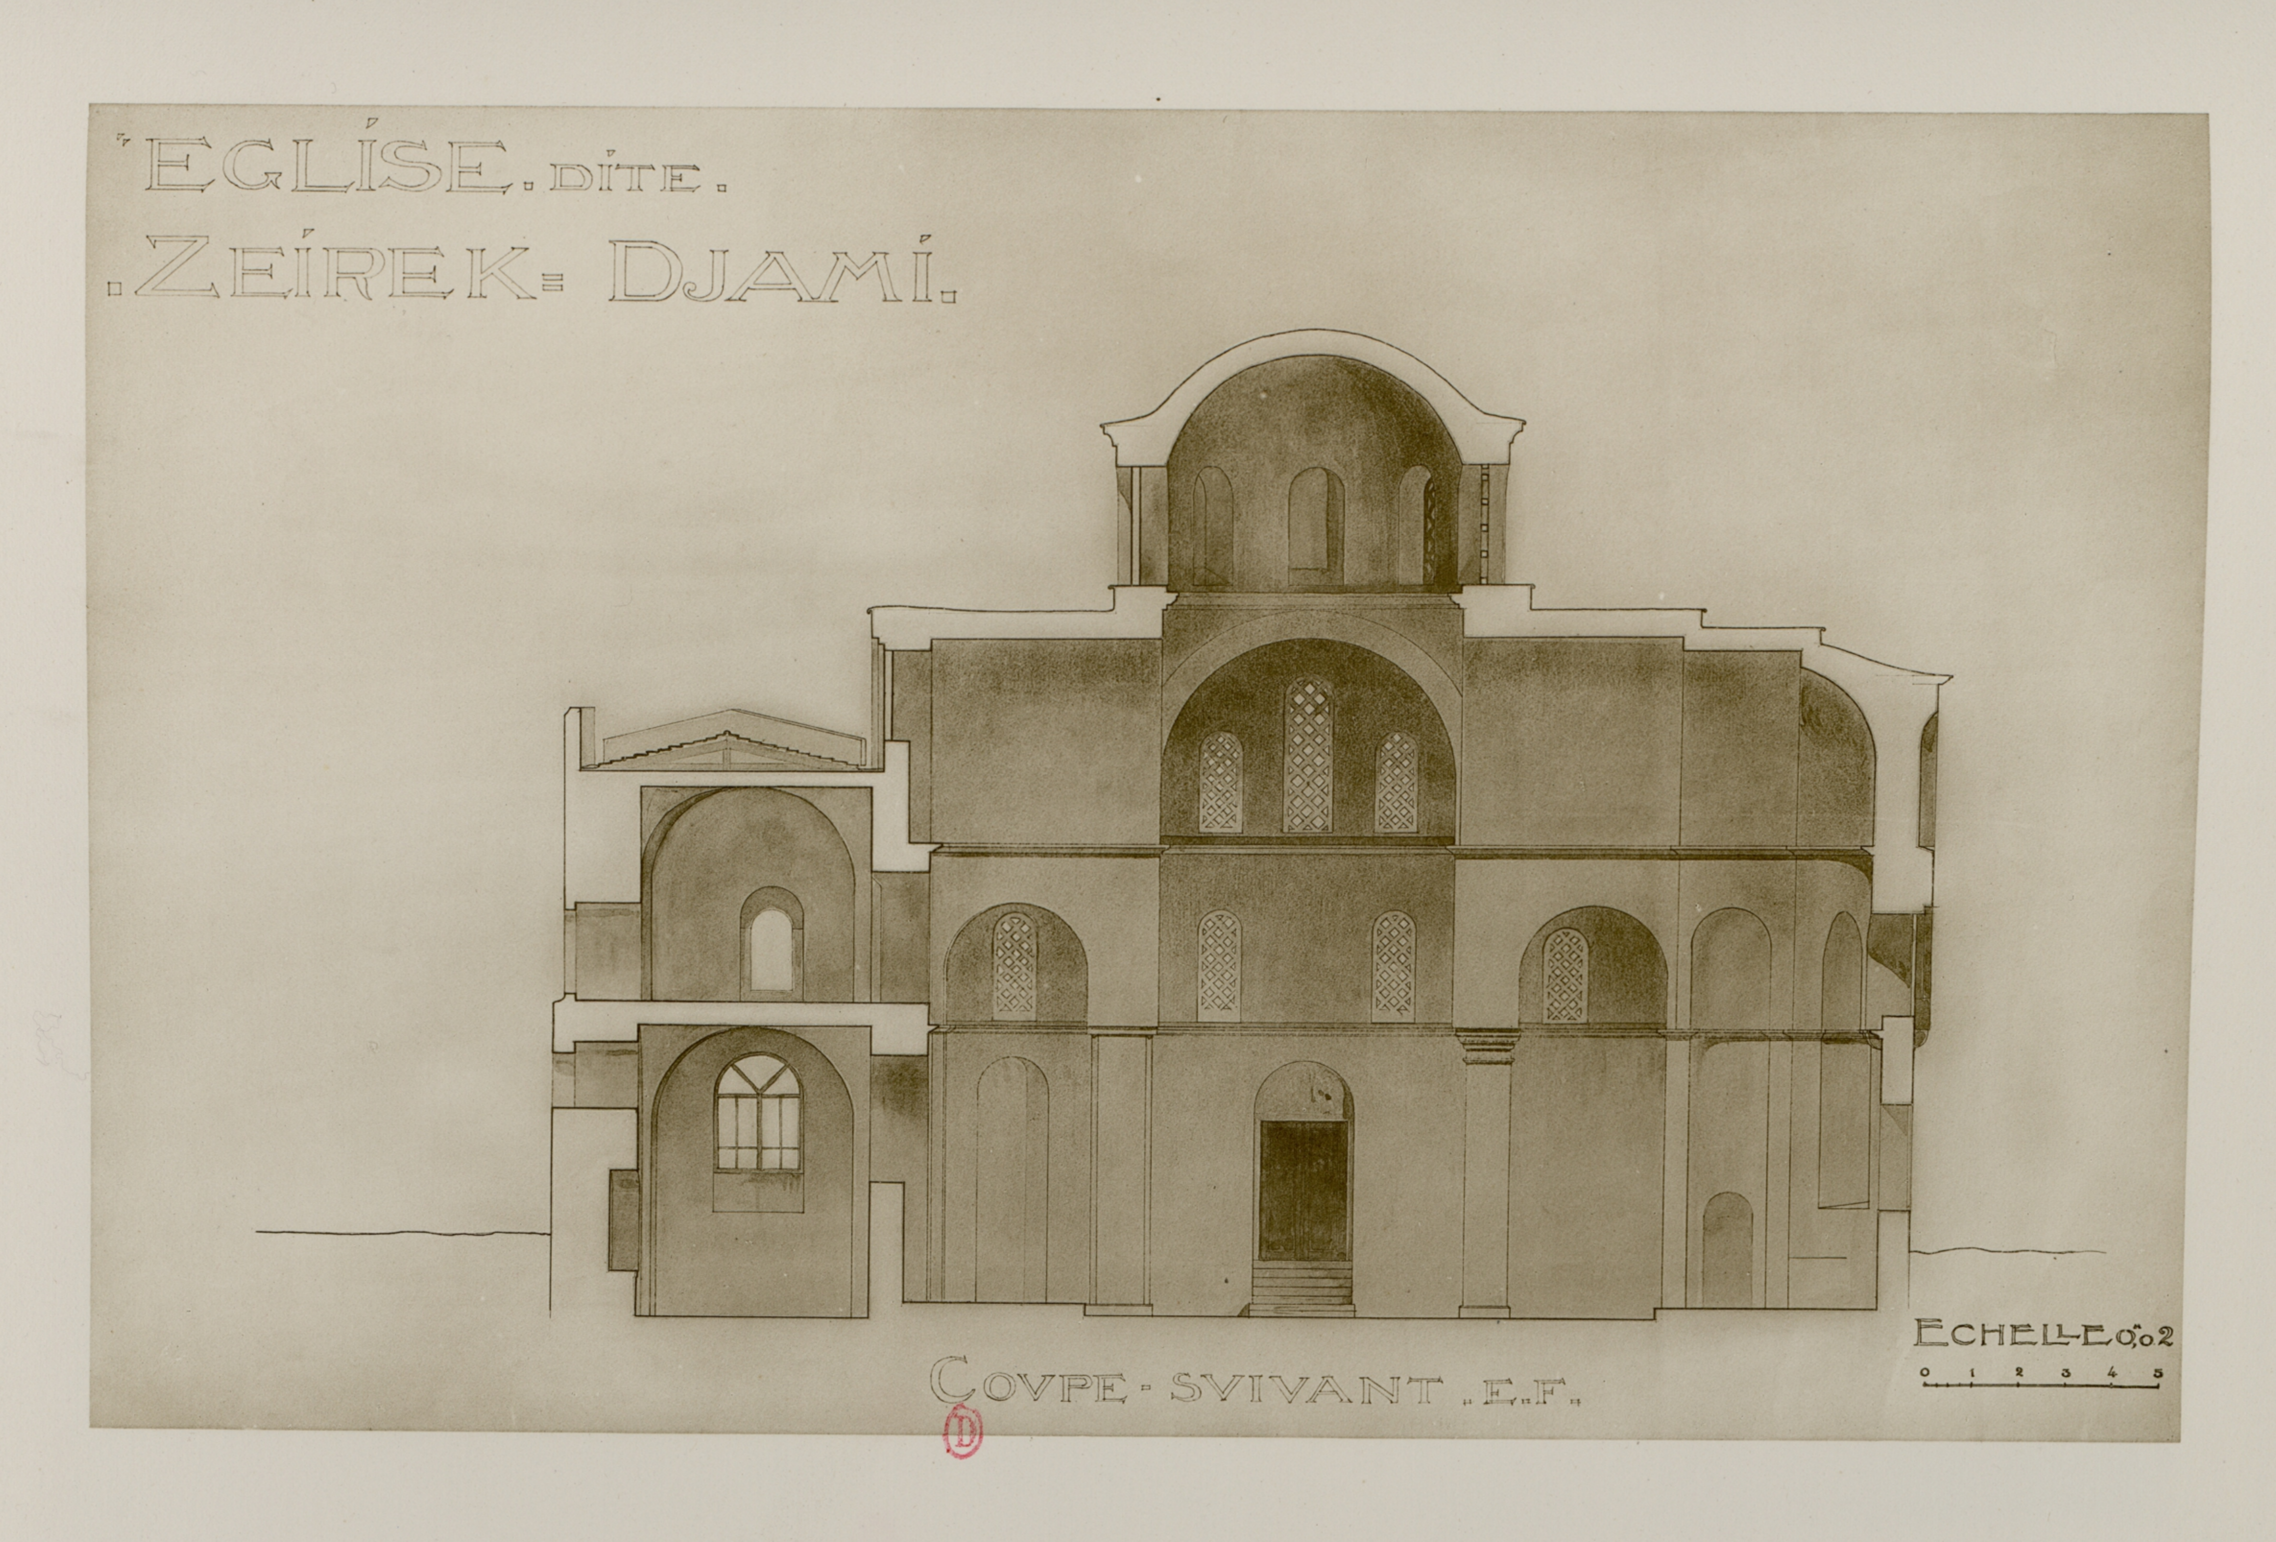

ZEÏREK-DJAMI. COUPE LONGITUDINALE DE L'ÉGLISE SEPTENTRIONALE.

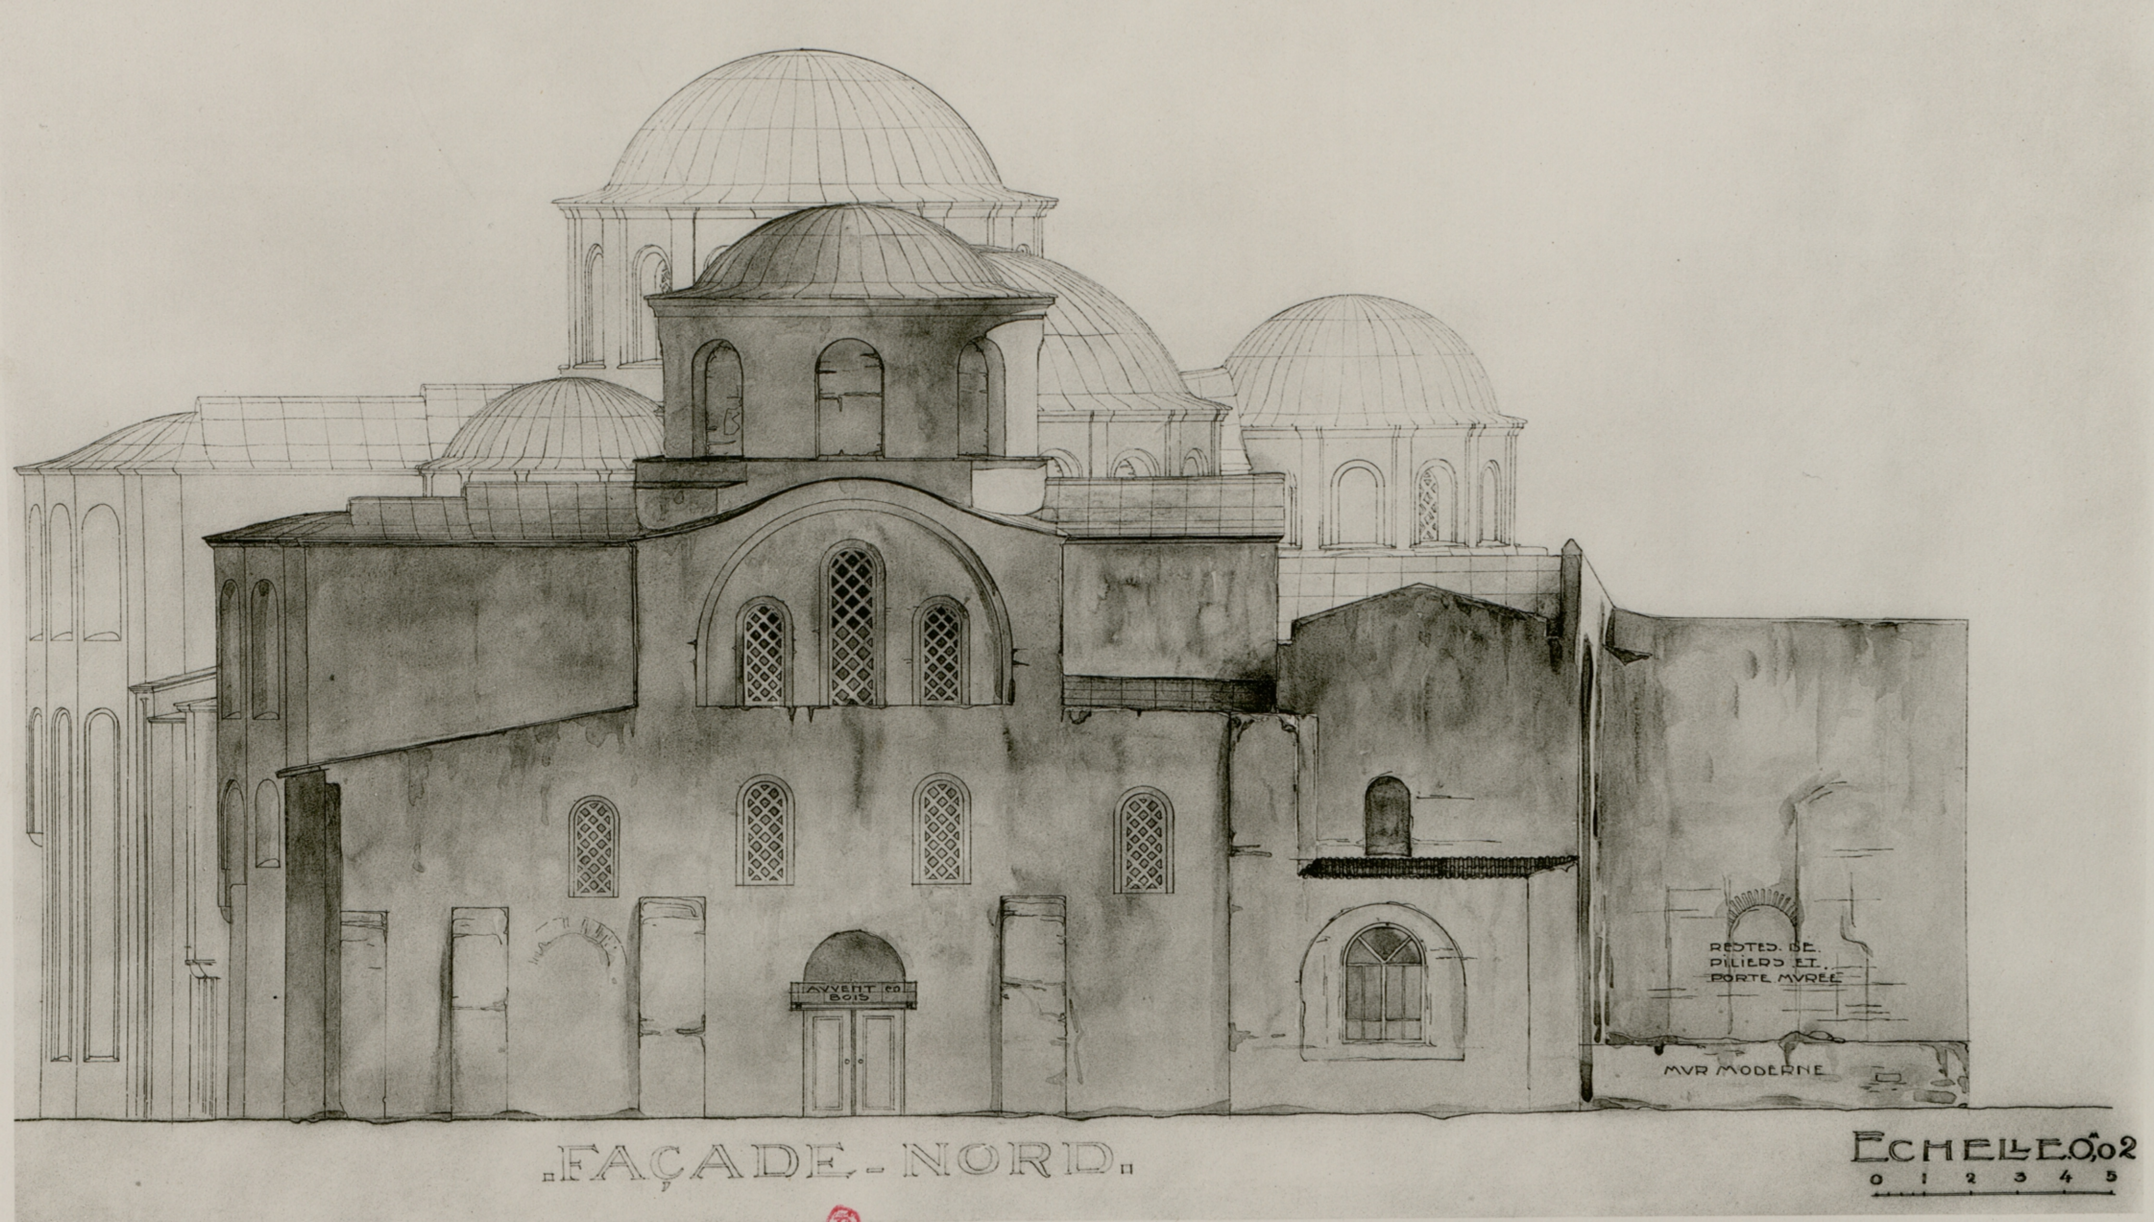

ZEÏREK-DJAMI. FAÇADE SEPTENTRIONALE.




ZEÏREK-DJAMI. FAÇADE ORIENTALE.




Héliog. L. Schutzenberger. Paris.


Zeirek-Djami. Façade occidentale

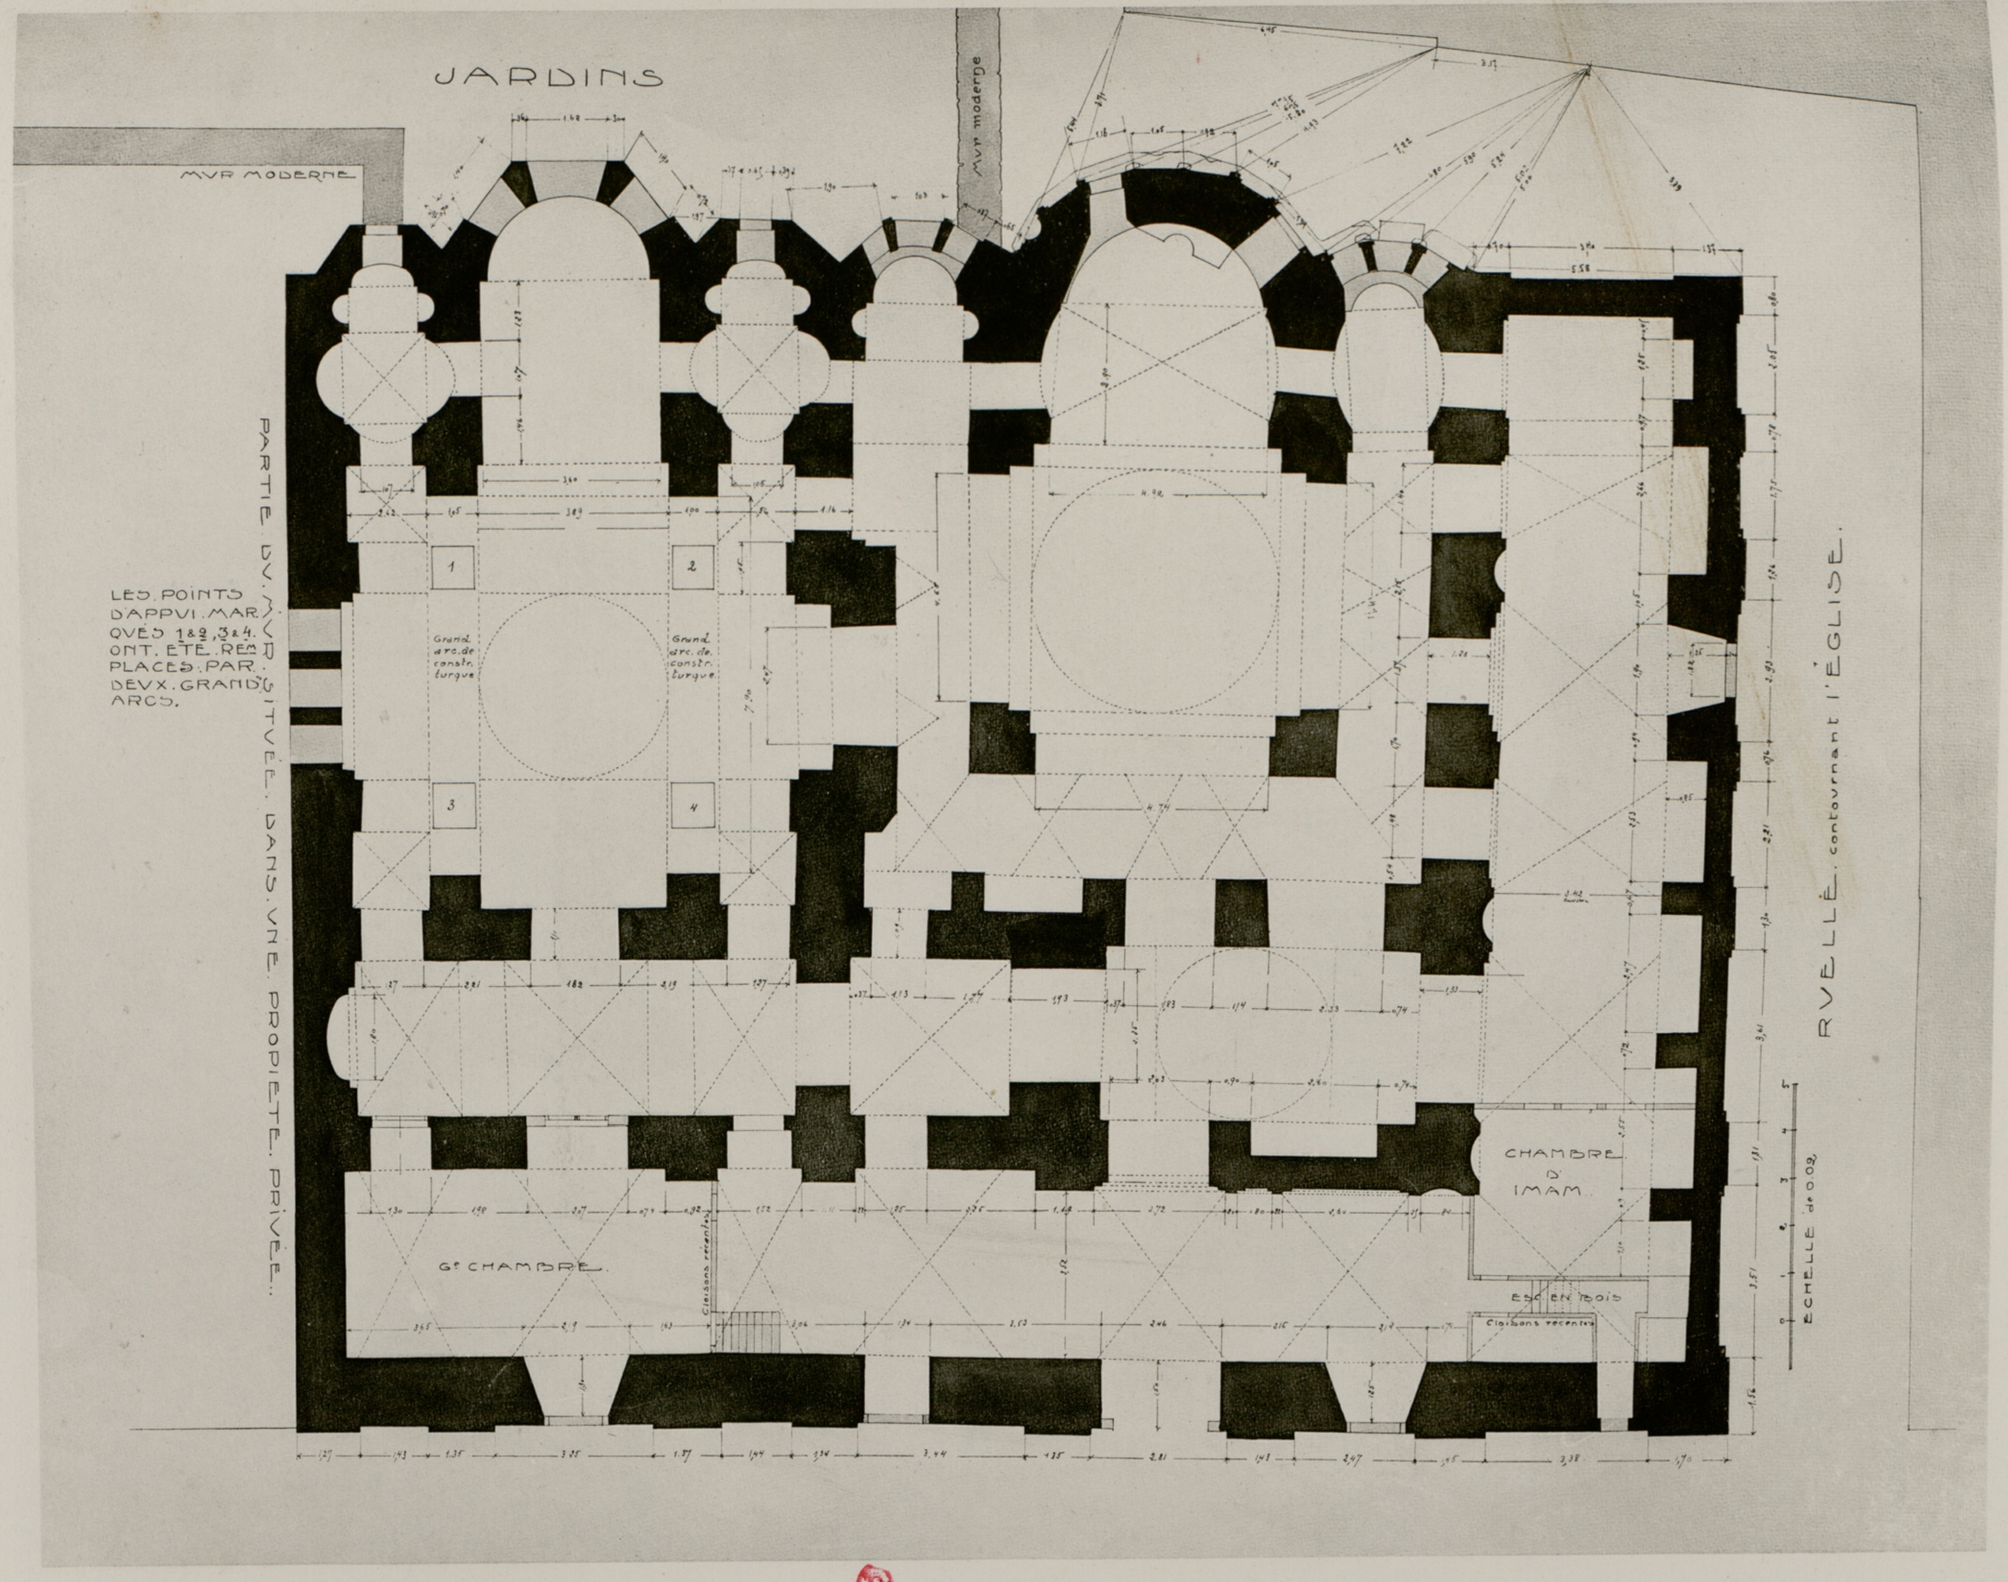

FENARI-ISSA-DJAMI. PLAN.

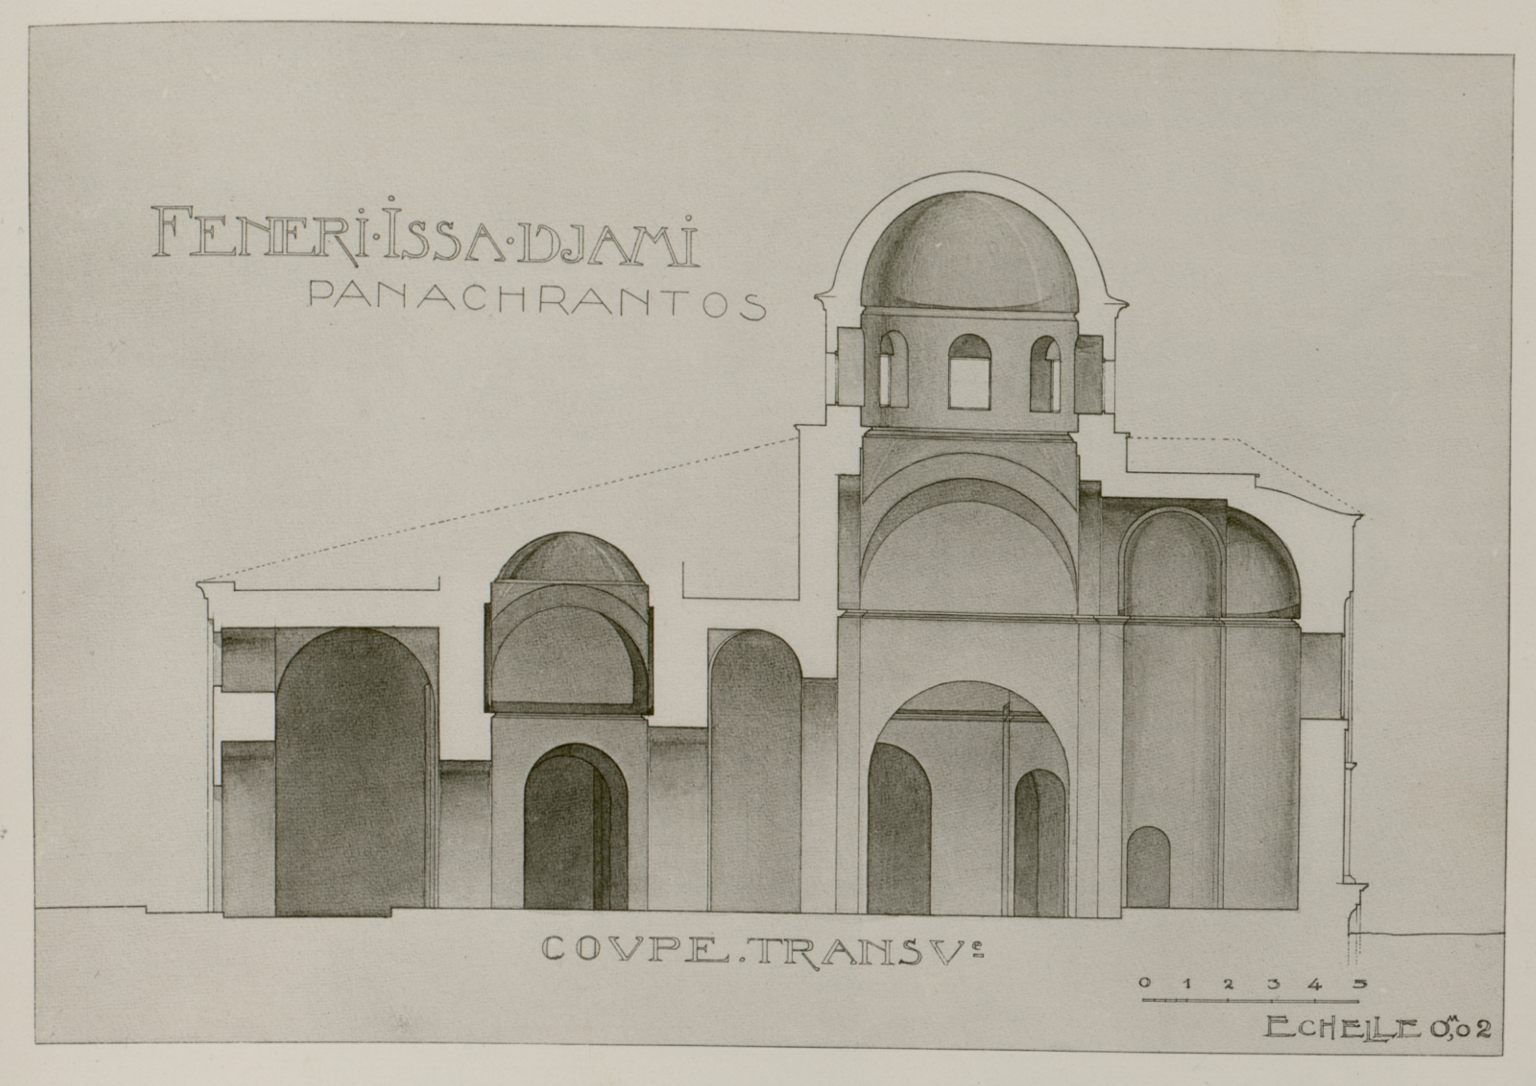


2. ÉGLISE MÉRIDIONALE. COUPE.

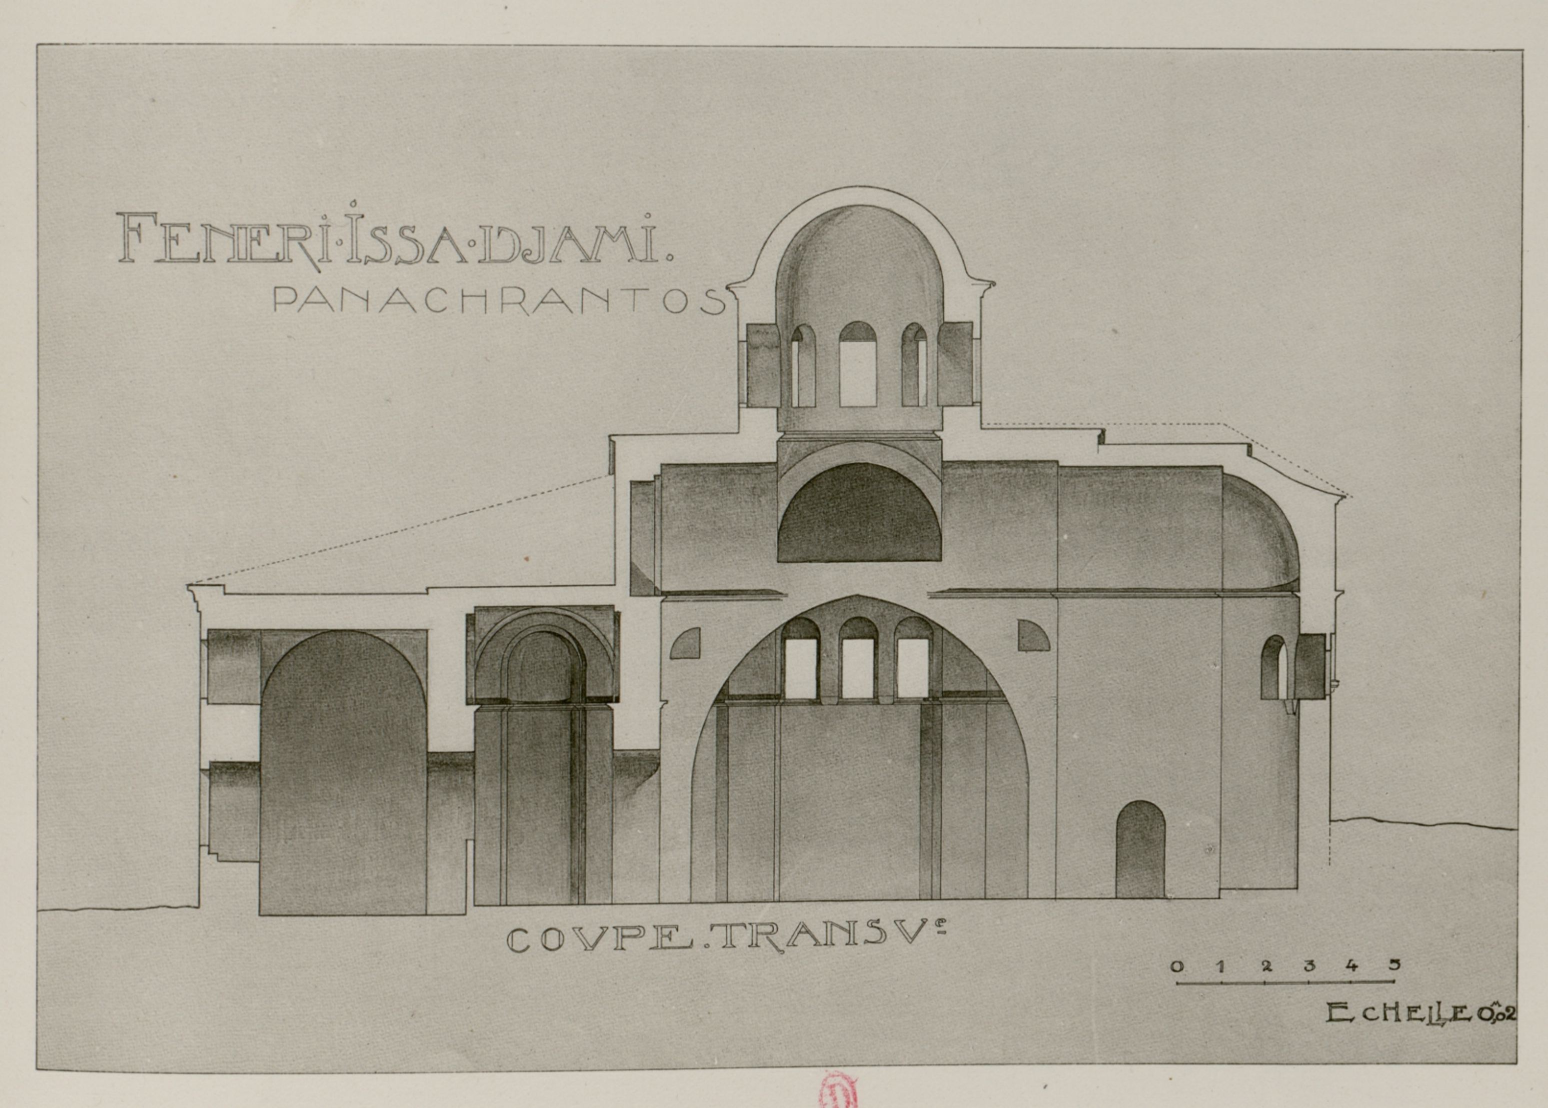

1. ÉGLISE SEPTENTRIONALE. COUPE.

FENARI-ISSA-DJAMI.

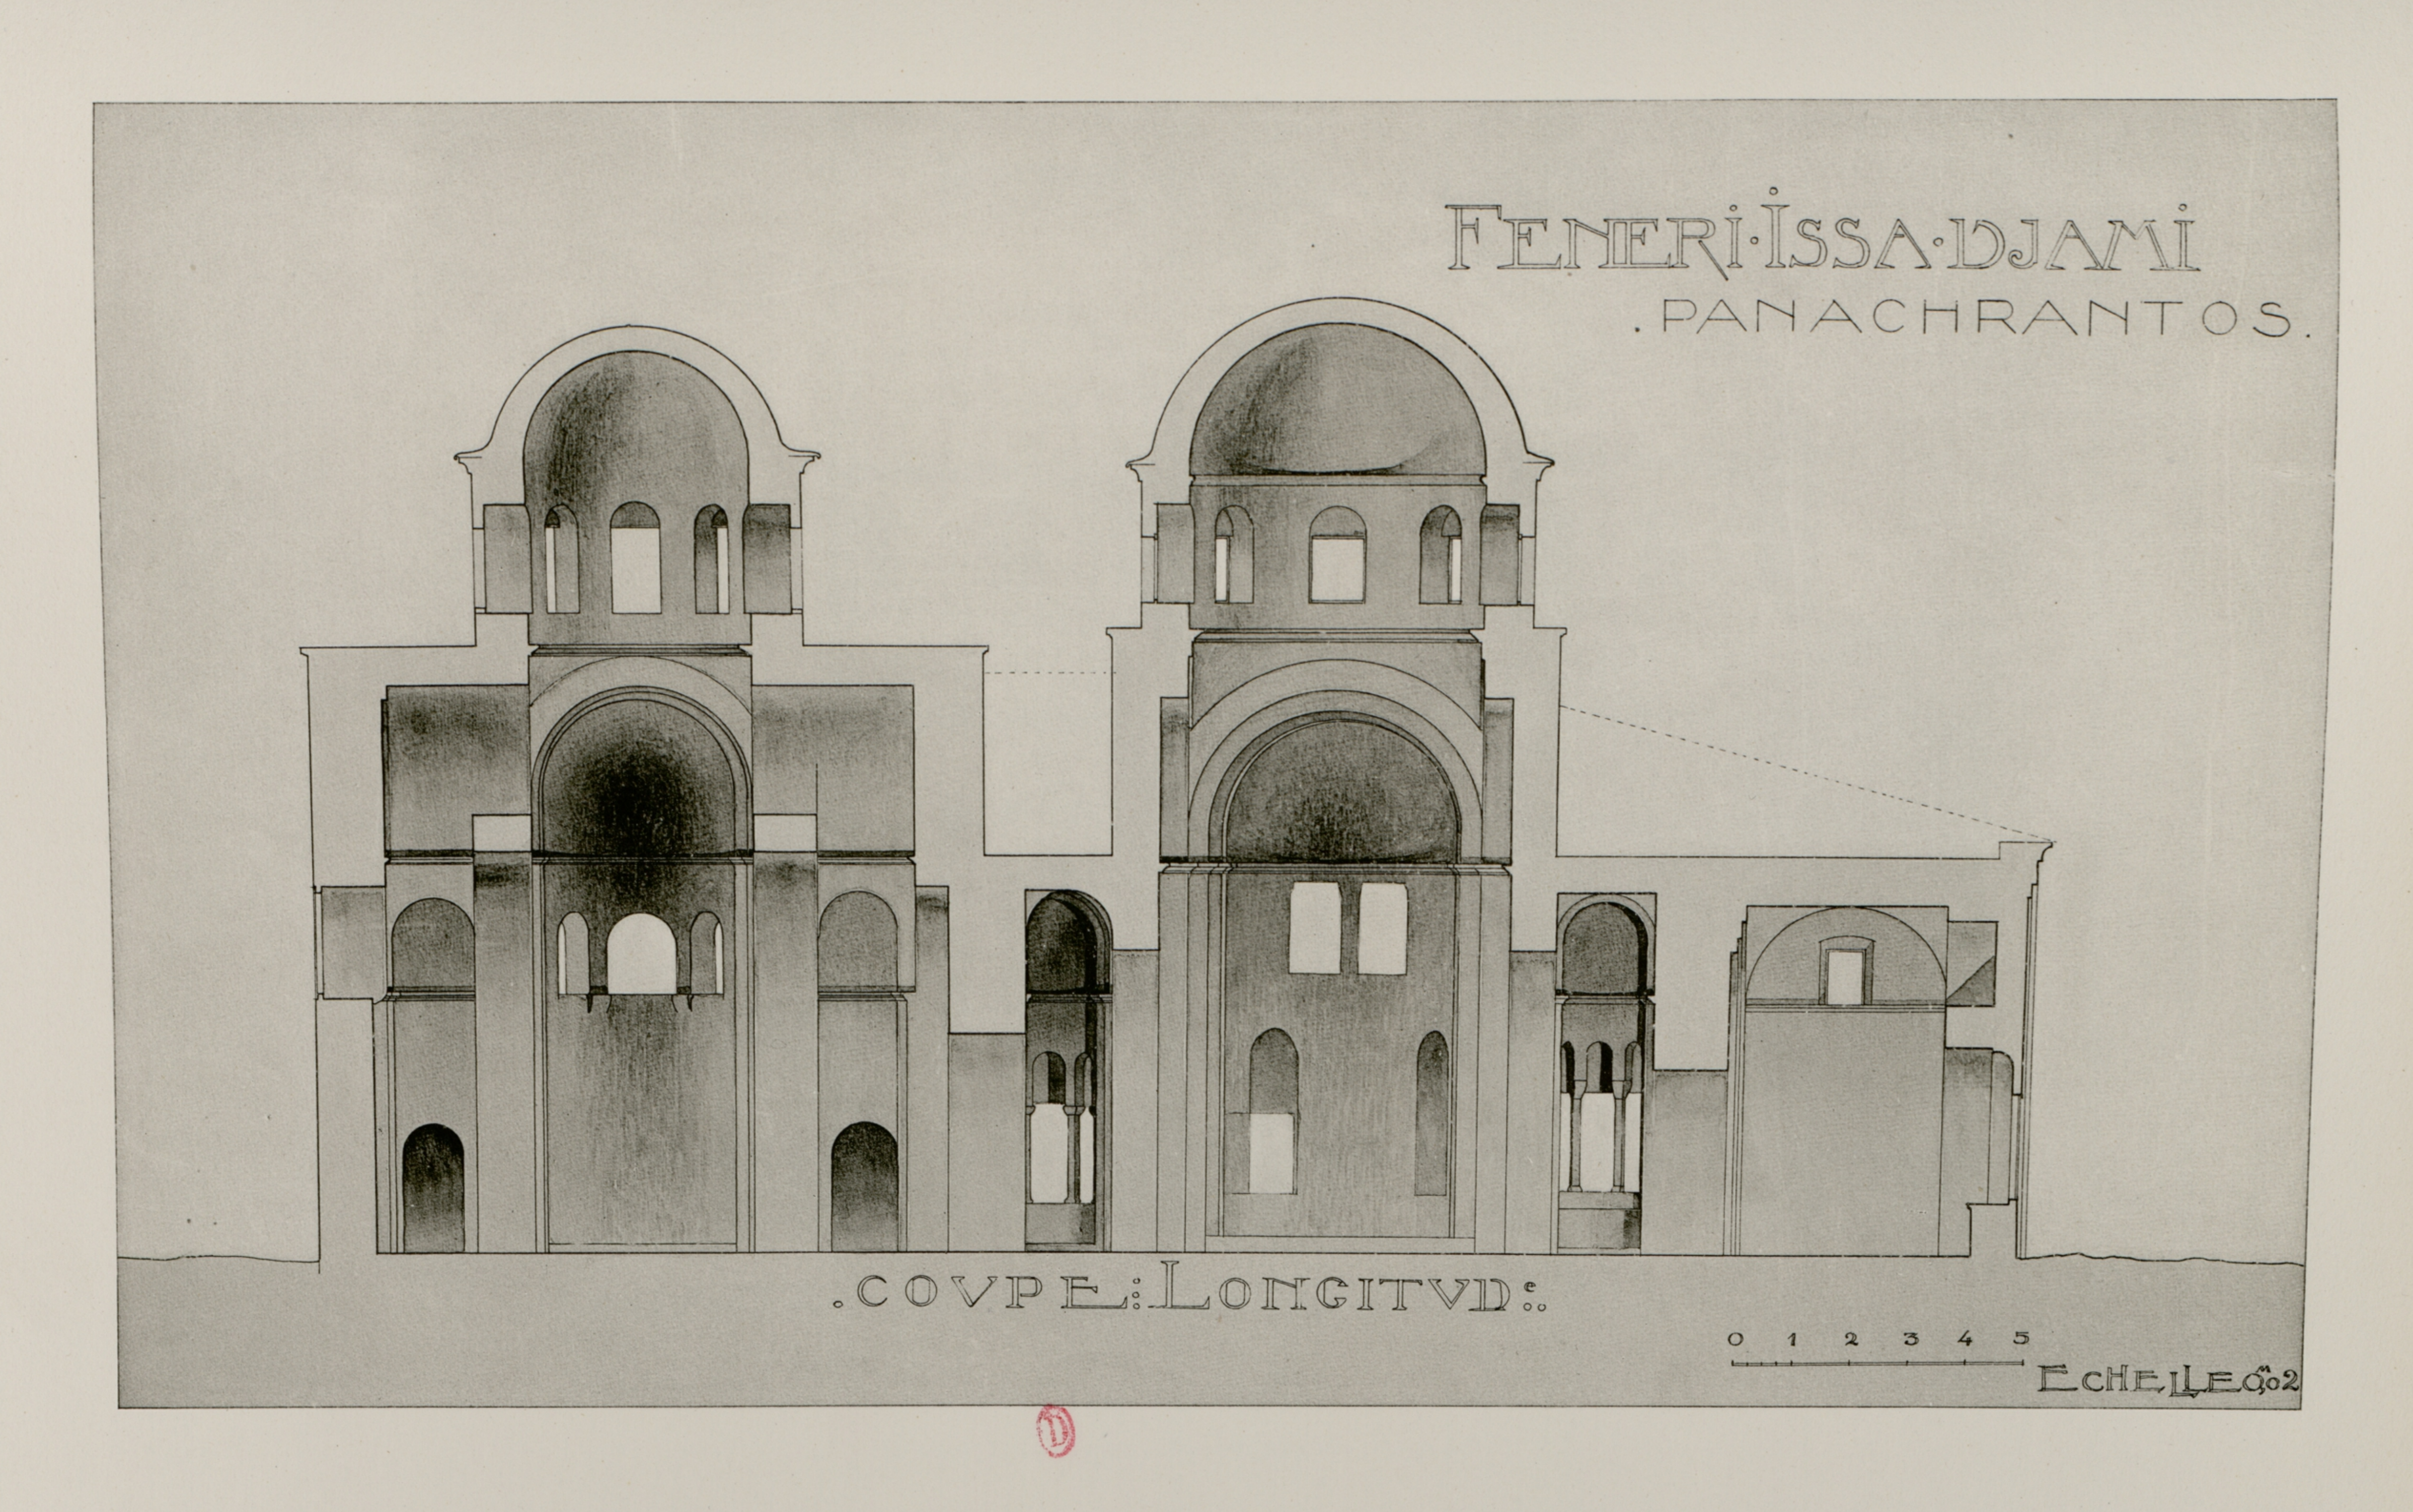


FENARI-ISSA-DJAMI. COUPE SUR LES DEUX ÉGLISES.





Heliog. L. Schutzenberger. Paris

Fenari - Issa - Djami. _ Façade orientale restaurée

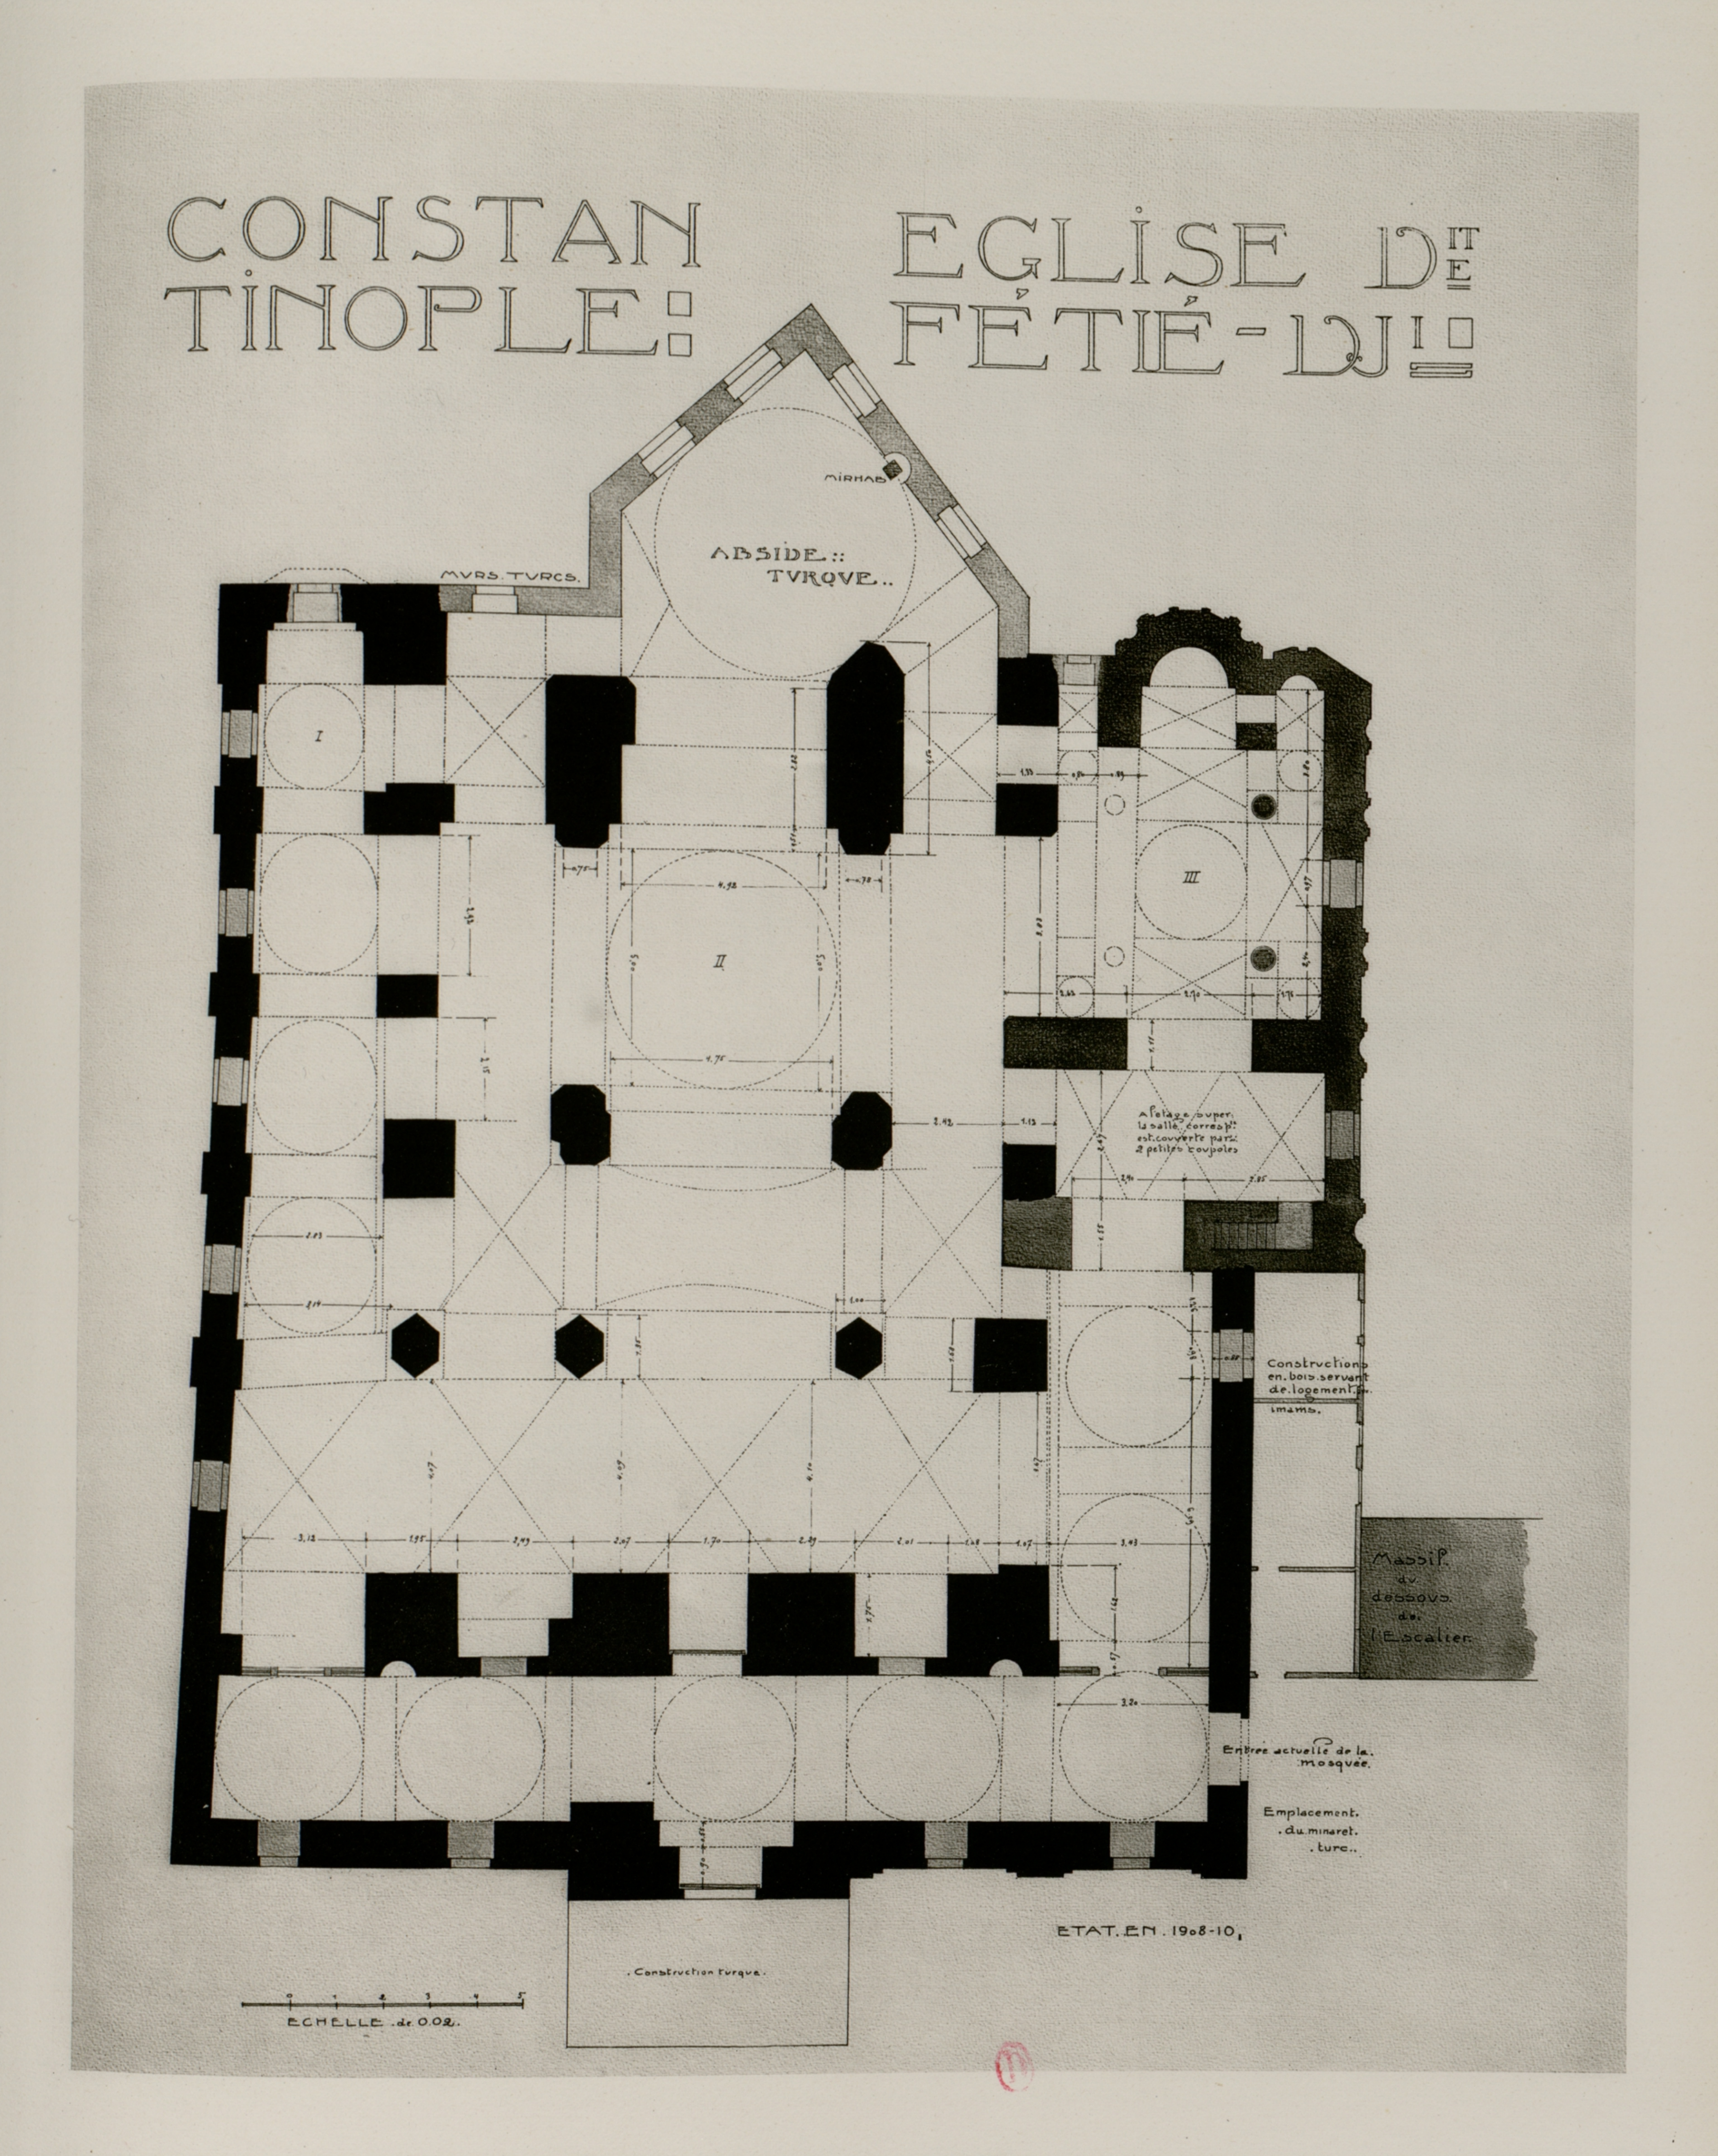


FETIÉ-DJAMI. PLAN ACTUEL.

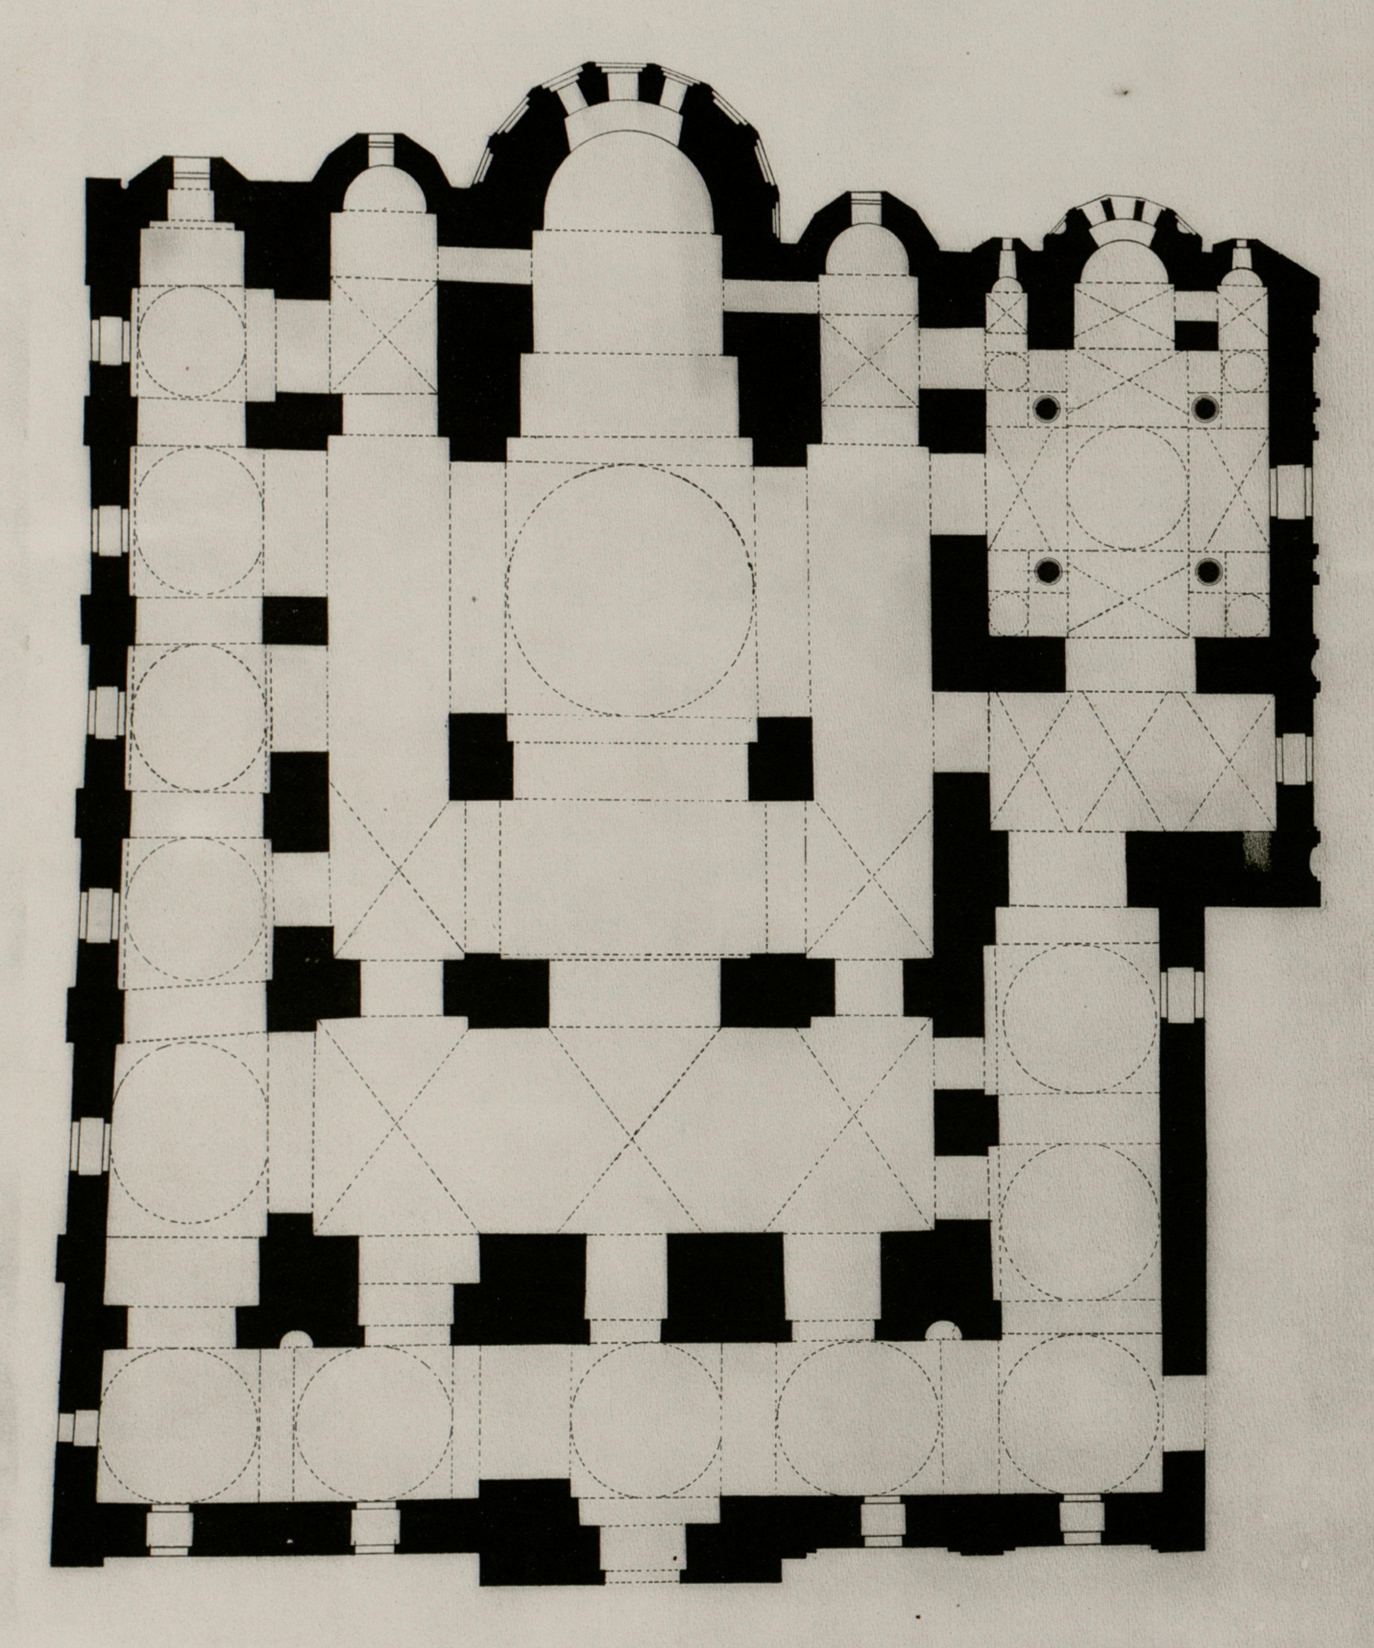


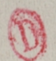


FETIÉ-DJAMI. PLAN RESTAURÉ.

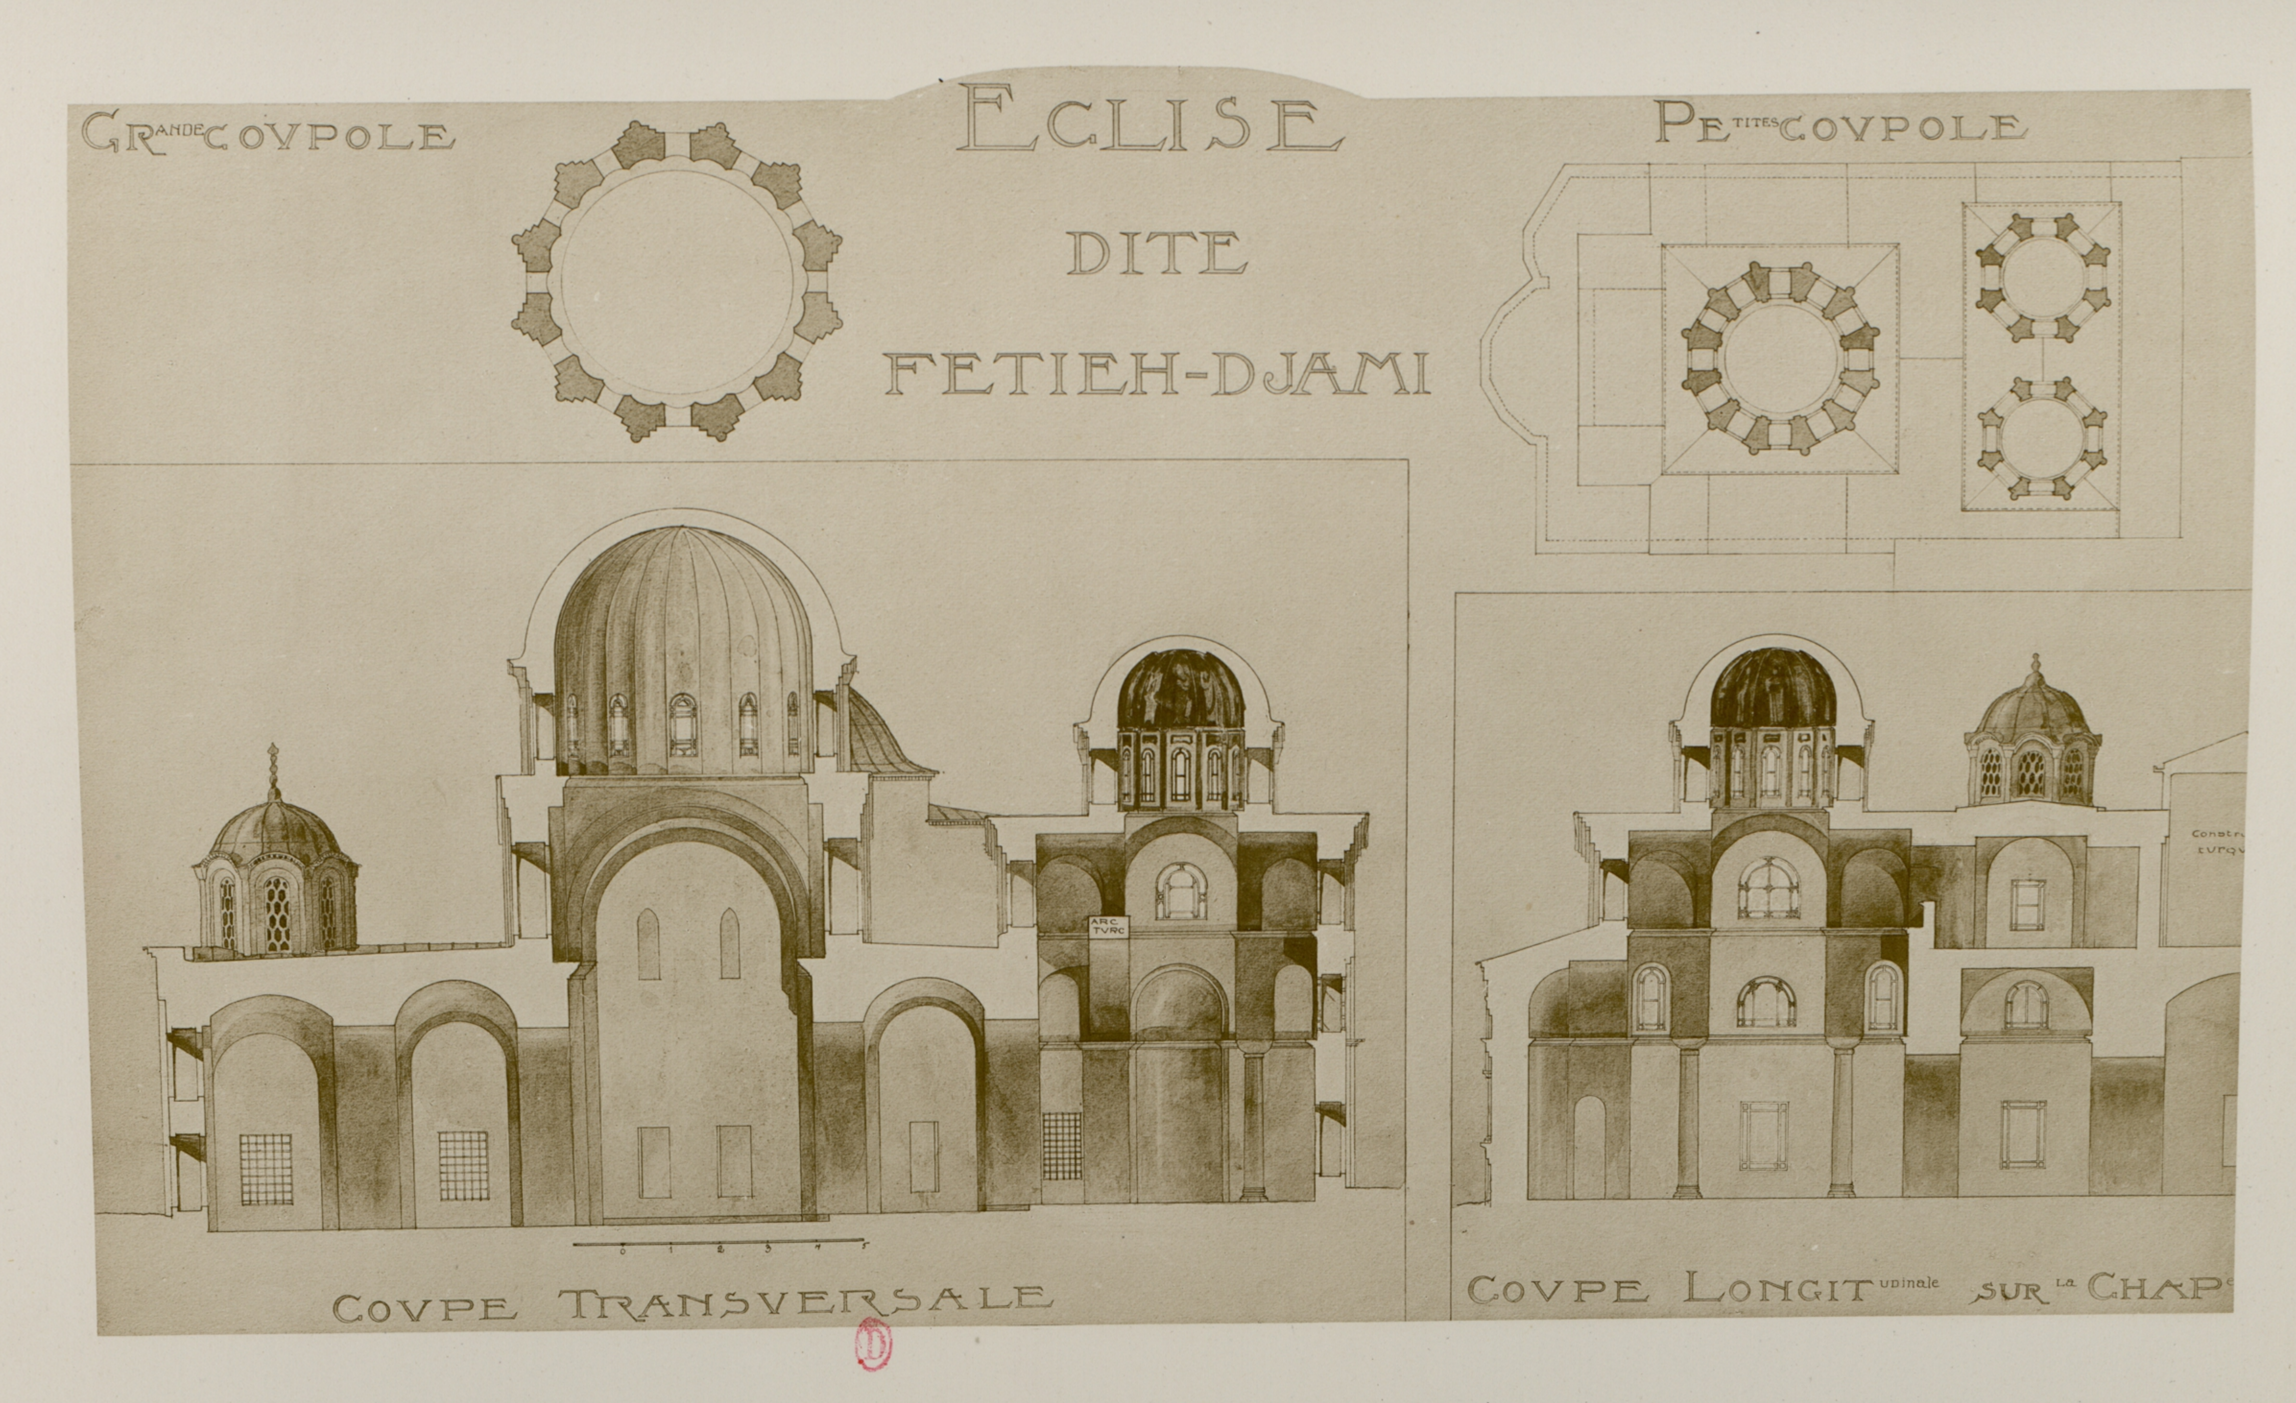

FETIÉ-DJAMI. COUPES DE L'ÉGLISE ET DE LA CHAPELLE FUNÉRAIRE.

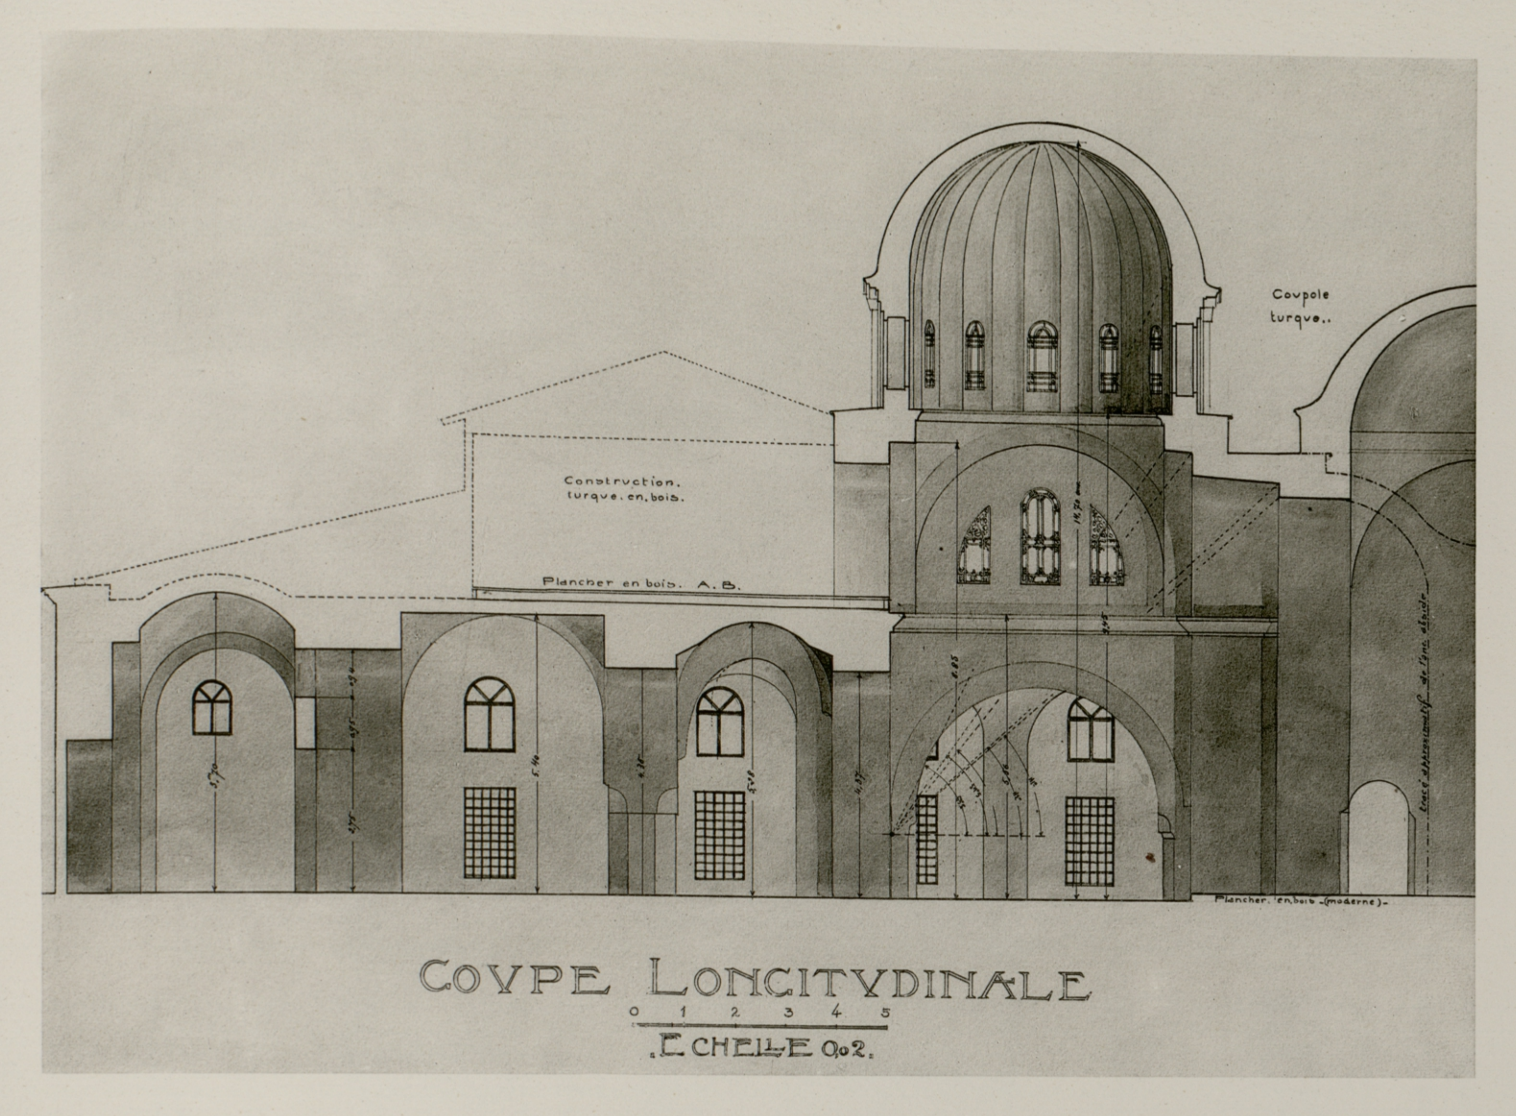

2. FETIÉ-DJAMI. COUPE LONGITUDINALE DE L'ÉGLISE.

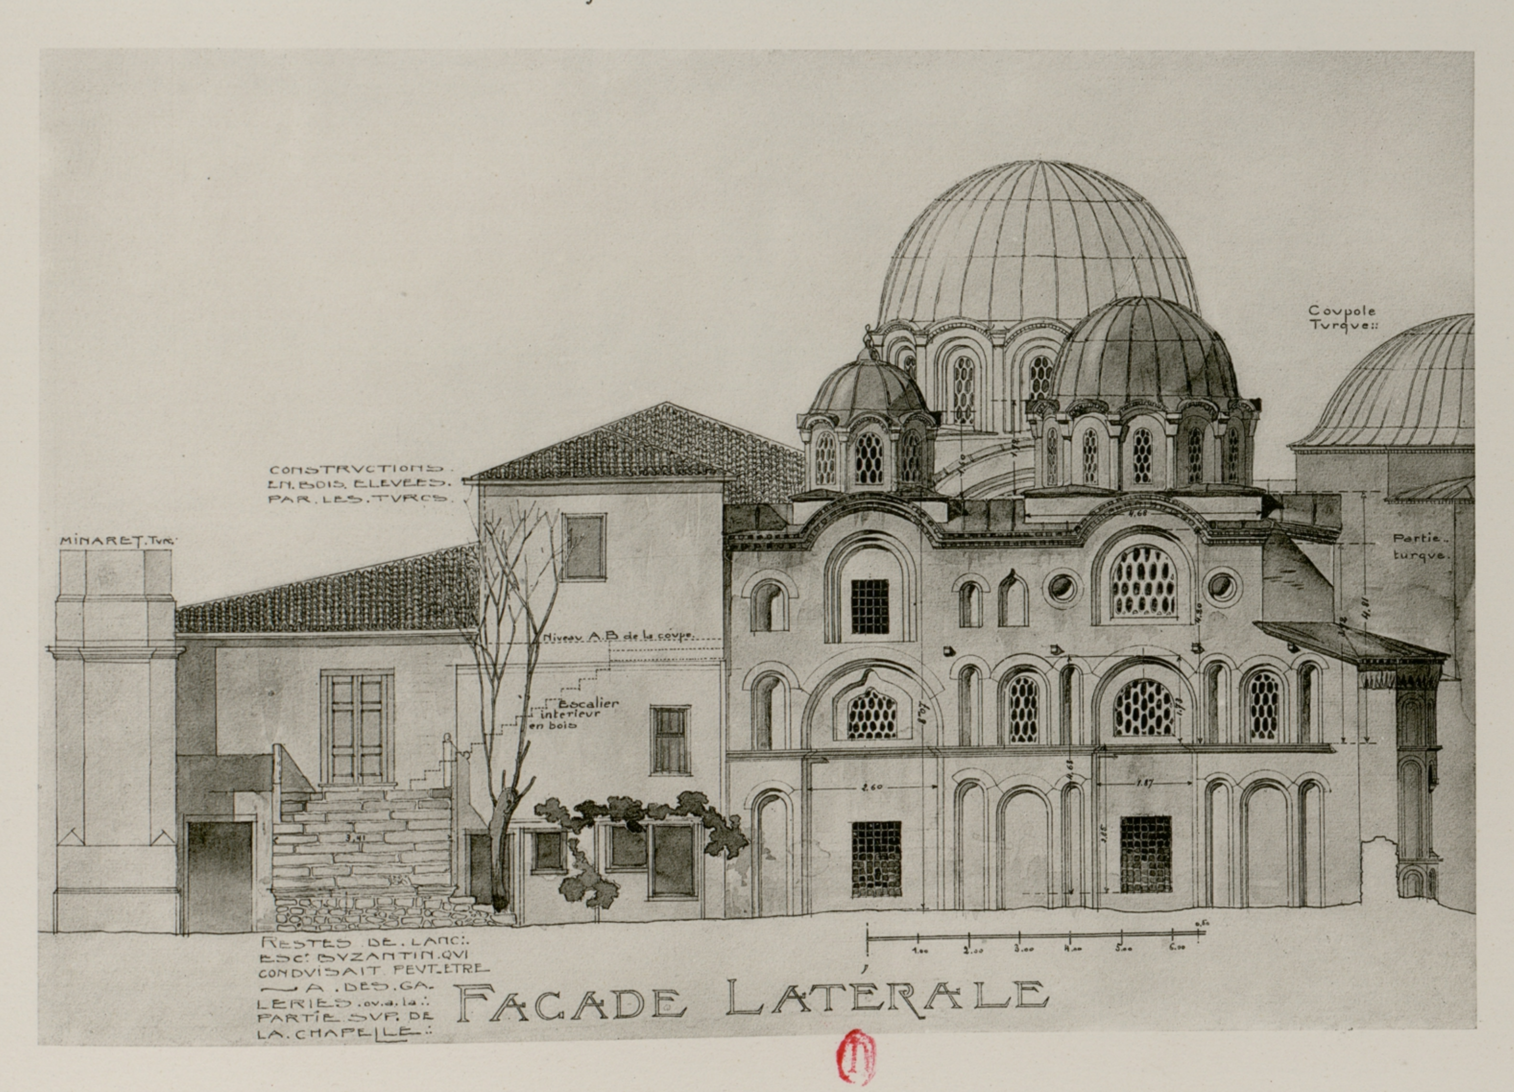

I. FETIÉ-DJAMI. FAÇADE MÉRIDIONALE.



Héliog. L. Schutzenberger. Paris

Fetiyé-Djami _ Façade orientale restaurée

Les 3 absides A.B.C. n'existent plus